

ELENCO ELABORATI ICQ DI RIFERIMENTO

Codici	Titoli elaborati
DN DN 00283	ICQ-Relazione descrittiva generale
DN DN 00294	ICQ-Schema scarichi liquidi
DN DN 00293	ICQ-Pianta piano secondo, piano coperture
DN DN 00295	ICQ-Sezioni

COMPONENTI PRINCIPALI (00)

Pos.	Descrizione
01	SERBATOIO A
02	SERBATOIO B
03	MISCELATORE A GETTO A
04	MISCELATORE A GETTO B
05	POMPA DI RICIRCOLO
06	CAMPIONATORE PULSATO A VOLUME FISSO
07	BOCCETTINO DI CAMPIONAMENTO 125 cc
08	BOX DI CAMPIONAMENTO
09	MANICHETTA FLESSIBILE DN 25
10	AUTOCLAVE
11	SPRUZZATORI DI LAVAGGIO SERBATOIO
12	SCALDA ACQUA RAPIDO



LEGENDA SIMBOLI

	VALVOLA DI NON RITORNO
	VALVOLA A SFERA CON ATTUATORE
	VALVOLA A SFERA MANUALE
	CONTROLLO LIVELLO
	MISURATORE PORTATA E TOTALIZZATORE
	SCALDACQUA



01	22/06/2015						
REV.	DATA	DESCRIZIONE DELLA REV.	INCARICATO	COLLABORAZIONI	VERIFICA	APPROVATO/BENESTARE	AUTORIZZATO DA
Rev.	Date	Revision description	Prepared by	Cooperations	Checked out by	Approved by	Issued by
		PROGETTO Deposito Nazionale DN - Deposito					ESITO SORVEGLIANZA Employer review <input checked="" type="checkbox"/> POSITIVO Approved <input type="checkbox"/> NEGATIVO Not approved <input type="checkbox"/> COME CORRETTO Revised <input type="checkbox"/> PER INFORMAZIONE For information only
STRUTTURA RICHIEDENTE		Dis. N. Dwg. N		SISTEMA		FOGLIO	
Division applicant		DN DN 00294		System		Sheet	
SCALA		TIPO EL.		SISTEMA		FOGLIO	
Scale		Dwg. type		System		Sheet	
		D		DEN		DI	
FORMATO		SOSTITUISCE IL		SOSTITUITO DAL		FILES	
Size		Replaces dwg no.		Replaced by dwg no.		Files	
A2						SI NO	

IL PRESENTE ELABORATO E' DI PROPRIETA' DI SOGIN S.P.A. E' FATTO DIVIETO A CHIUNQUE DI PROCEDERE, IN QUALSIASI MODO E SOTTO QUALSIASI FORMA, ALLA SUA PRODUZIONE, ANCHE PARZIALE, OVVERO DI DIVULGARE A TERZI QUALSIASI INFORMAZIONI IN MERITO, SENZA PREVENTIVA AUTORIZZAZIONE RILASCIATA PER SCRITTO DA SOGIN S.P.A.
 This document is the property of SOGIN S.P.A. - It is strictly forbidden to reproduce this document, in whole or in part, and to provide to others any related information, without previous written consent of SOGIN S.P.A.

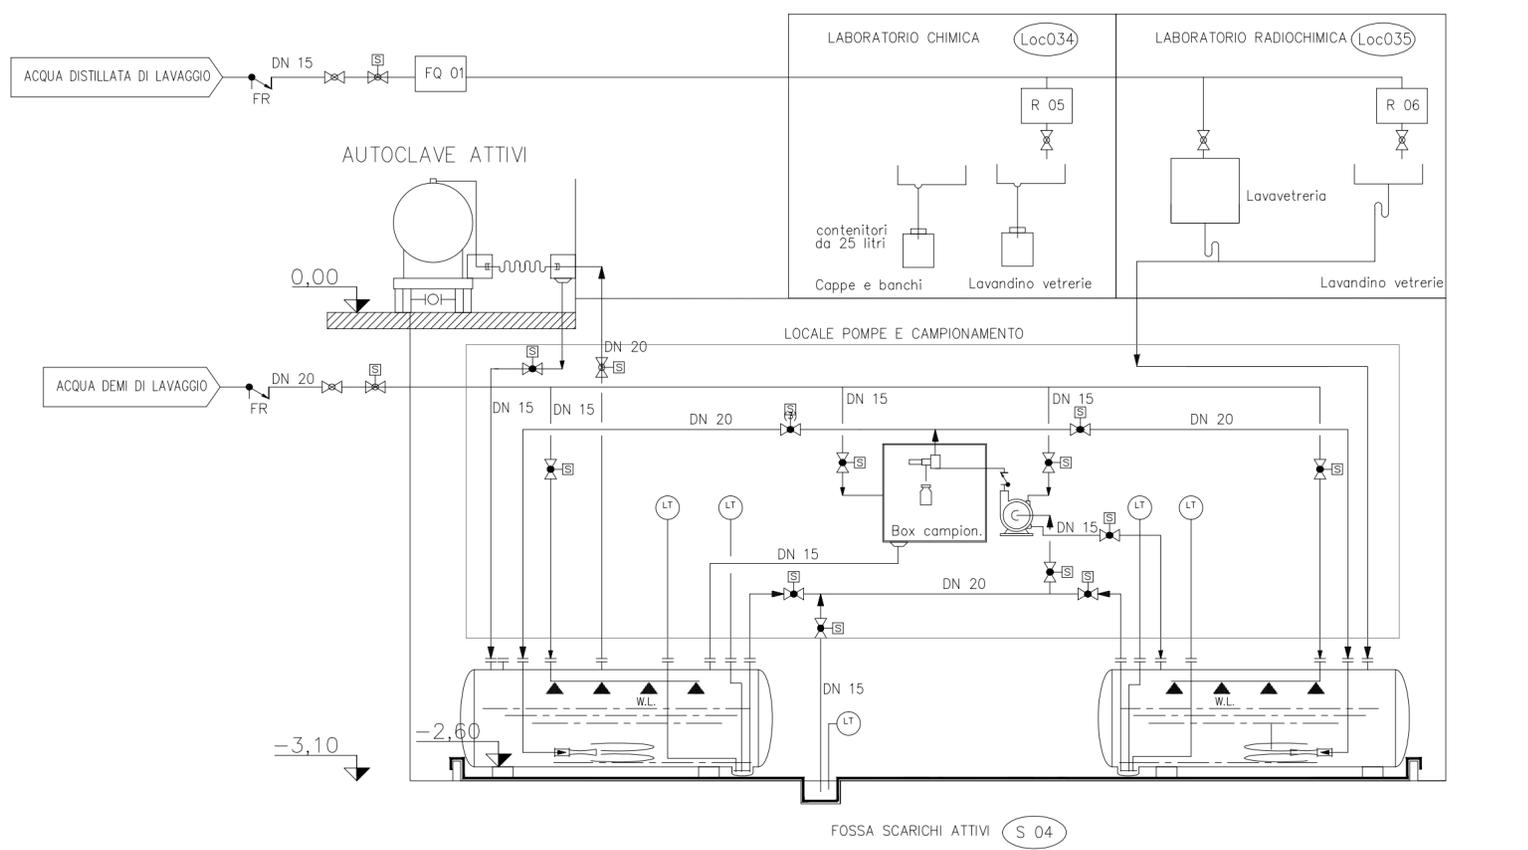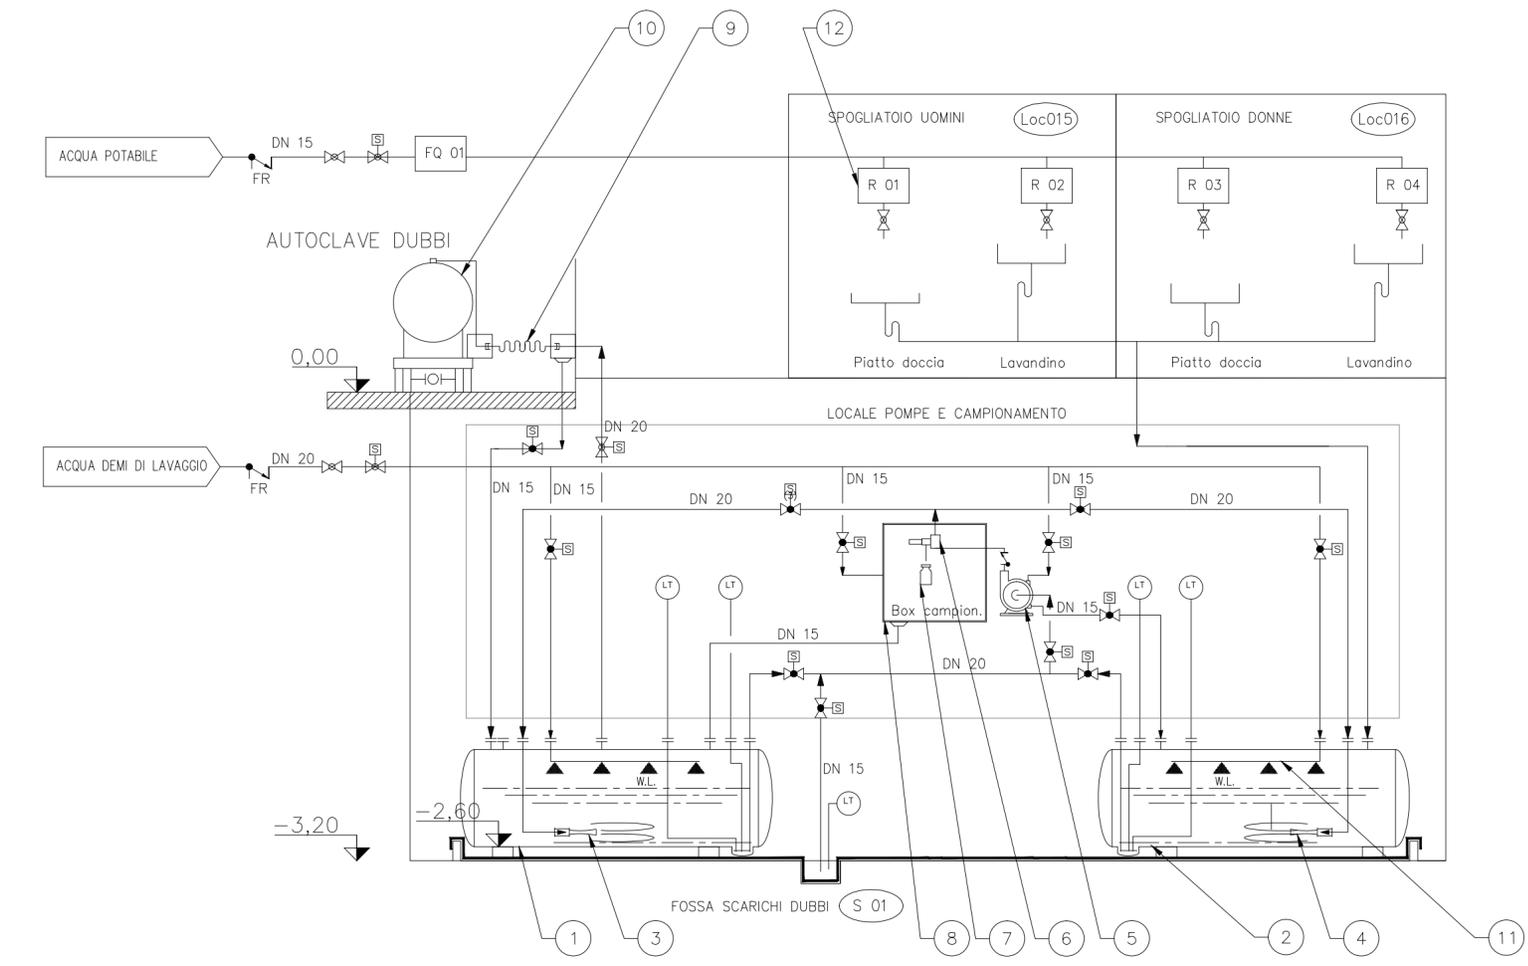

NOTA:
 I componenti della fossa scarichi Attivi sono uguali a quanto rappresentati per gli scarichi Dubbi