


LEGENDA SIMBOLI GRAFICI			
	LINEA NORMALE		LINEA INTERROMPIBILE
	LINEA EMERGENZA		

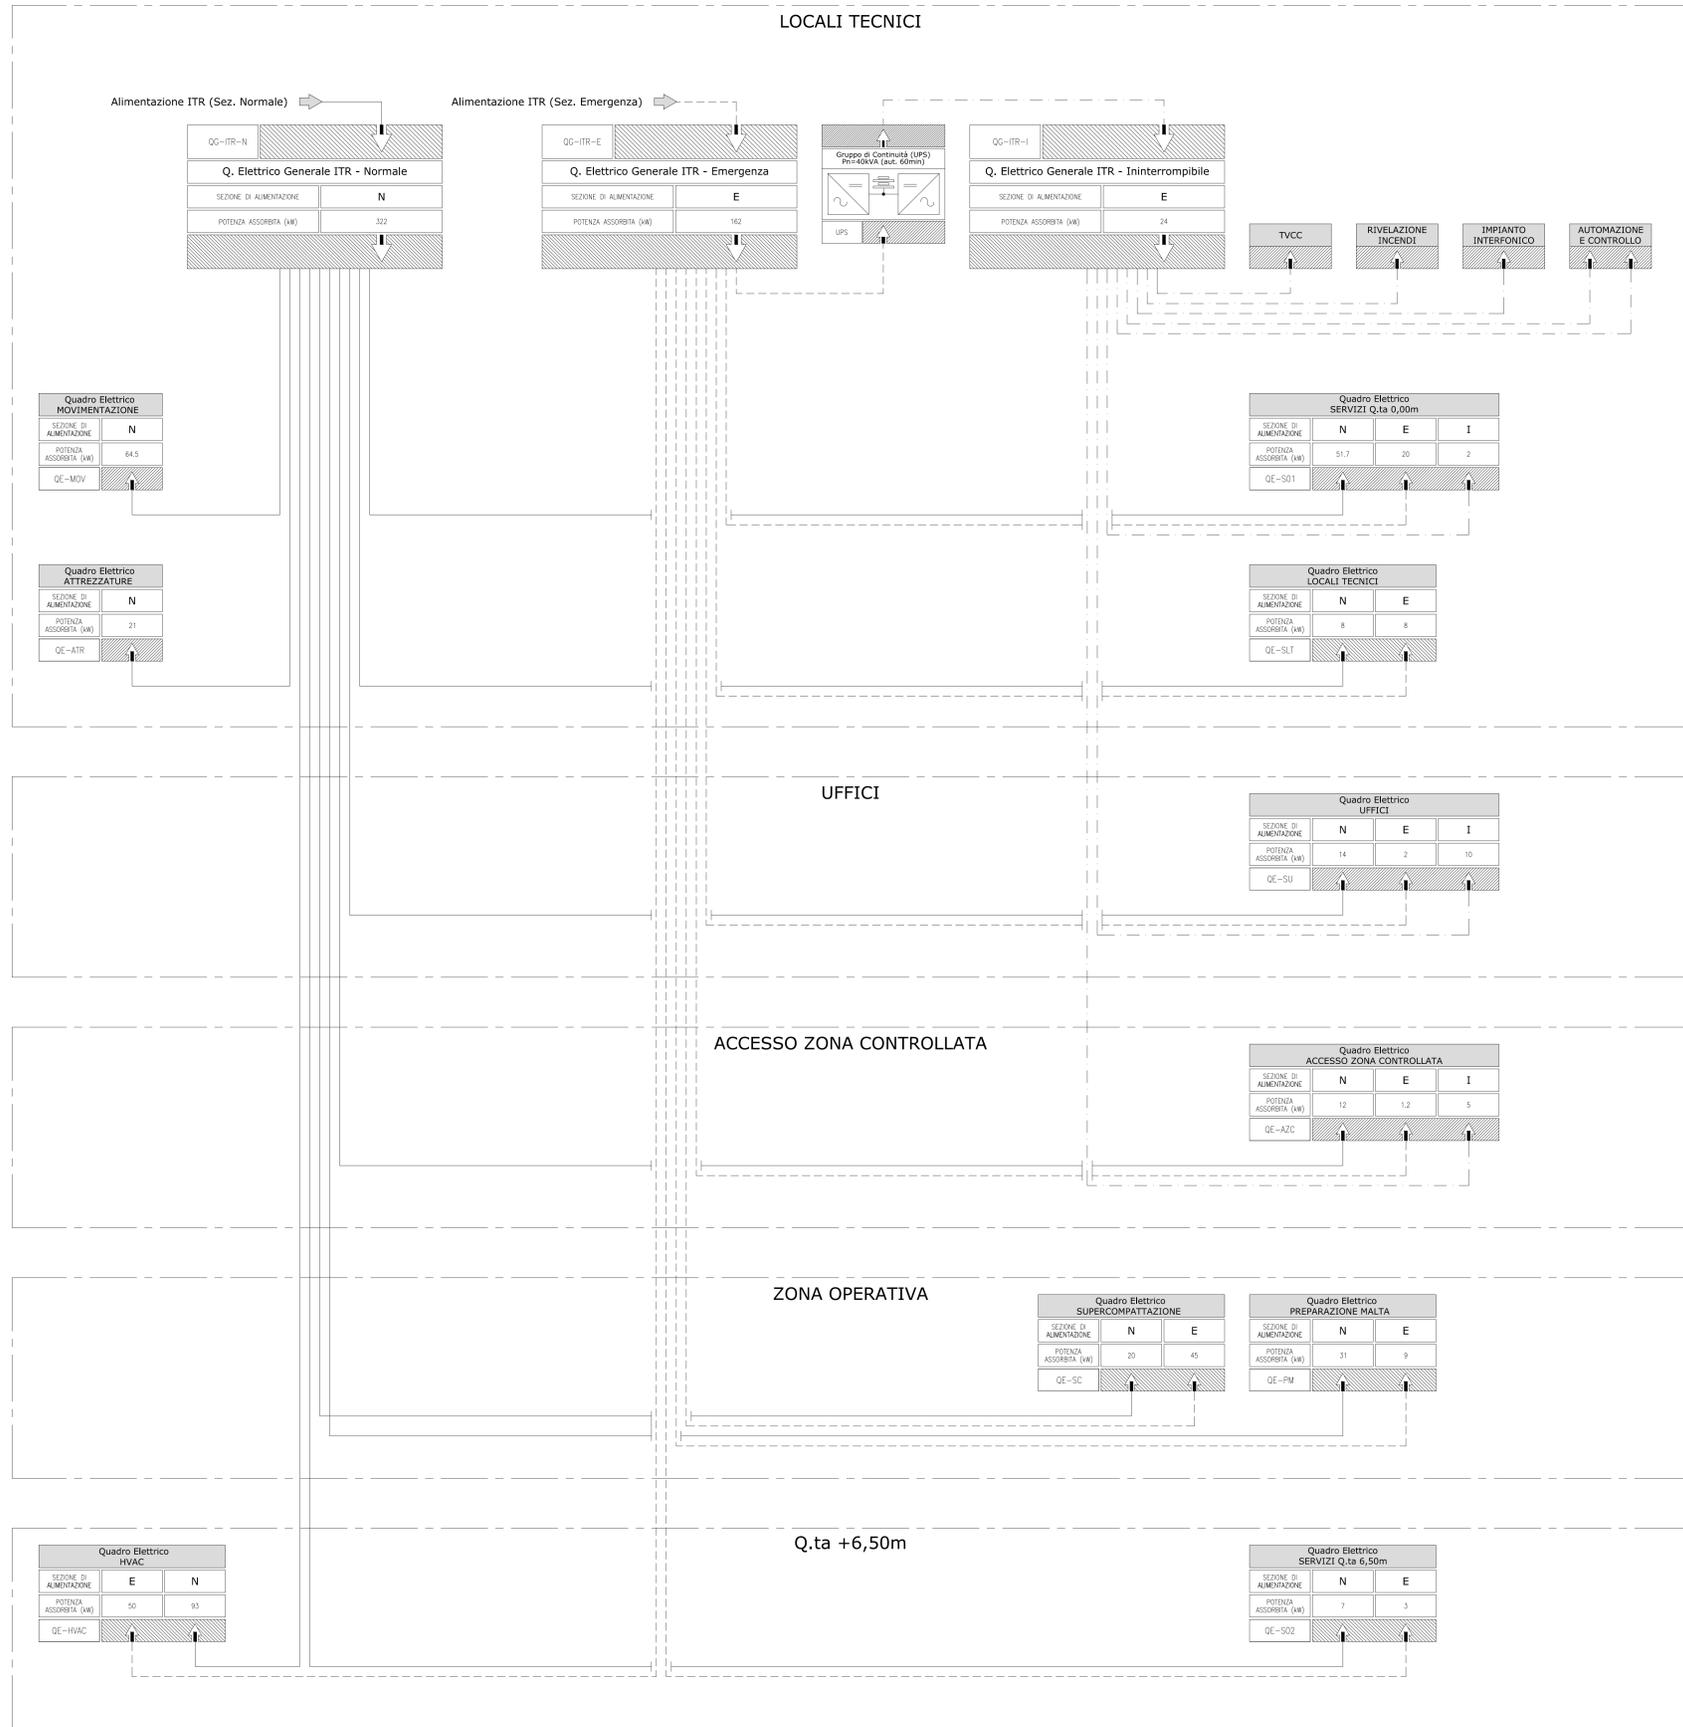

deposito nazionale
 Scriviamo insieme un futuro più sicuro

REV. 00	DATA 11/05/2015	DESCRIZIONE DELLA REV.	INCARICATO	COLLABORAZIONI	VERIFICA	APPROVATO	AUTORIZZATO
PROGETTO	Deposito Nazionale DN - Deposito	TITOLO	Impianto Trattamento Rifiuti - Schema a blocchi elettrico generale	ESITO SORVEGLIANZA	<input checked="" type="checkbox"/> POSITIVO	<input type="checkbox"/> NEGATIVO	<input type="checkbox"/> COME CORRETTO
SCALA	varie	DN, N, E	DN DN 00264	LIVELLO	ip	<input type="checkbox"/> PER INFORMAZIONI	
FORMATO	A0	INTEL. D	DEN	FOGLIO	18	<input type="checkbox"/> NO	

SOGIN

IL PRESENTI ELENCHI E I CONTENUTI SONO STATI ELABORATI A PARTIRE DAI DATI FORNITI DAL CLIENTE. SOGIN NON ASSUME RESPONSABILITÀ PER LA CORRETTAZIONE DEI DATI FORNITI DAL CLIENTE.