

Codici	Titoli elaborati	Item
DN DN 00068	USM - Relazione descrittiva generale	XXX
DN DN 00074	USM - Planimetria generale gallerie tecniche - pianta e sezioni	
DN DN 00075	USM - Planimetria generale copertura finale - pianta e sezioni	
DN DN 00076	USM - Planimetria generale Cella di Deposito - Pianta e sezioni	
DN DN 00077	USM - Archittonico Cella di Deposito	
DN DN 00078	USM - Assieme generale copertura mobile	
DN DN 00081	USM - Assieme generale gru a cavaletto	
DN DN 00082	USM - Fasi di caricamento celle	
DN DN 00094	USM - Archittonico stazione di recapito drenaggi - ingresso e uscita materiali e personale	
DN DN 00095	USM - Sinottico movimentazione copertura mobile	
DN DN 00096	USM - Sinottico caricamento moduli, sabbia e predalle	
DN DN 00131	USM - Fase operativa di riempimento di celle con sabbia	
DN DN 00132	USM - Assieme tramoggia di caricamento sabbia	
DN DN 00229	USM - Archittonico torrioni periferici di entrata e uscita	
DN DN 00231	USM - Assieme protezione temporanea Cella di Deposito	


QUOTE AL RUSTICO QUOTE AL FINITO

⊕ +99,99	⊕ +99,99
⊖ +99,99	⊖ +99,99

NOTE GENERALI

- TUTTE LE DIMENSIONI SUI DISEGNI, SE NON ALTRIMENTI SPECIFICATO SONO IN METRI.
- LA QUOTA DI RIFERIMENTO 0,00 CORRISPONDE CON LA QUOTA DI CAMPAGNA
- LE QUOTE ALTIMETRICHE SONO ESPRESSE IN METRI.

PIANTA GENERALE CELLE DI DEPOSITO

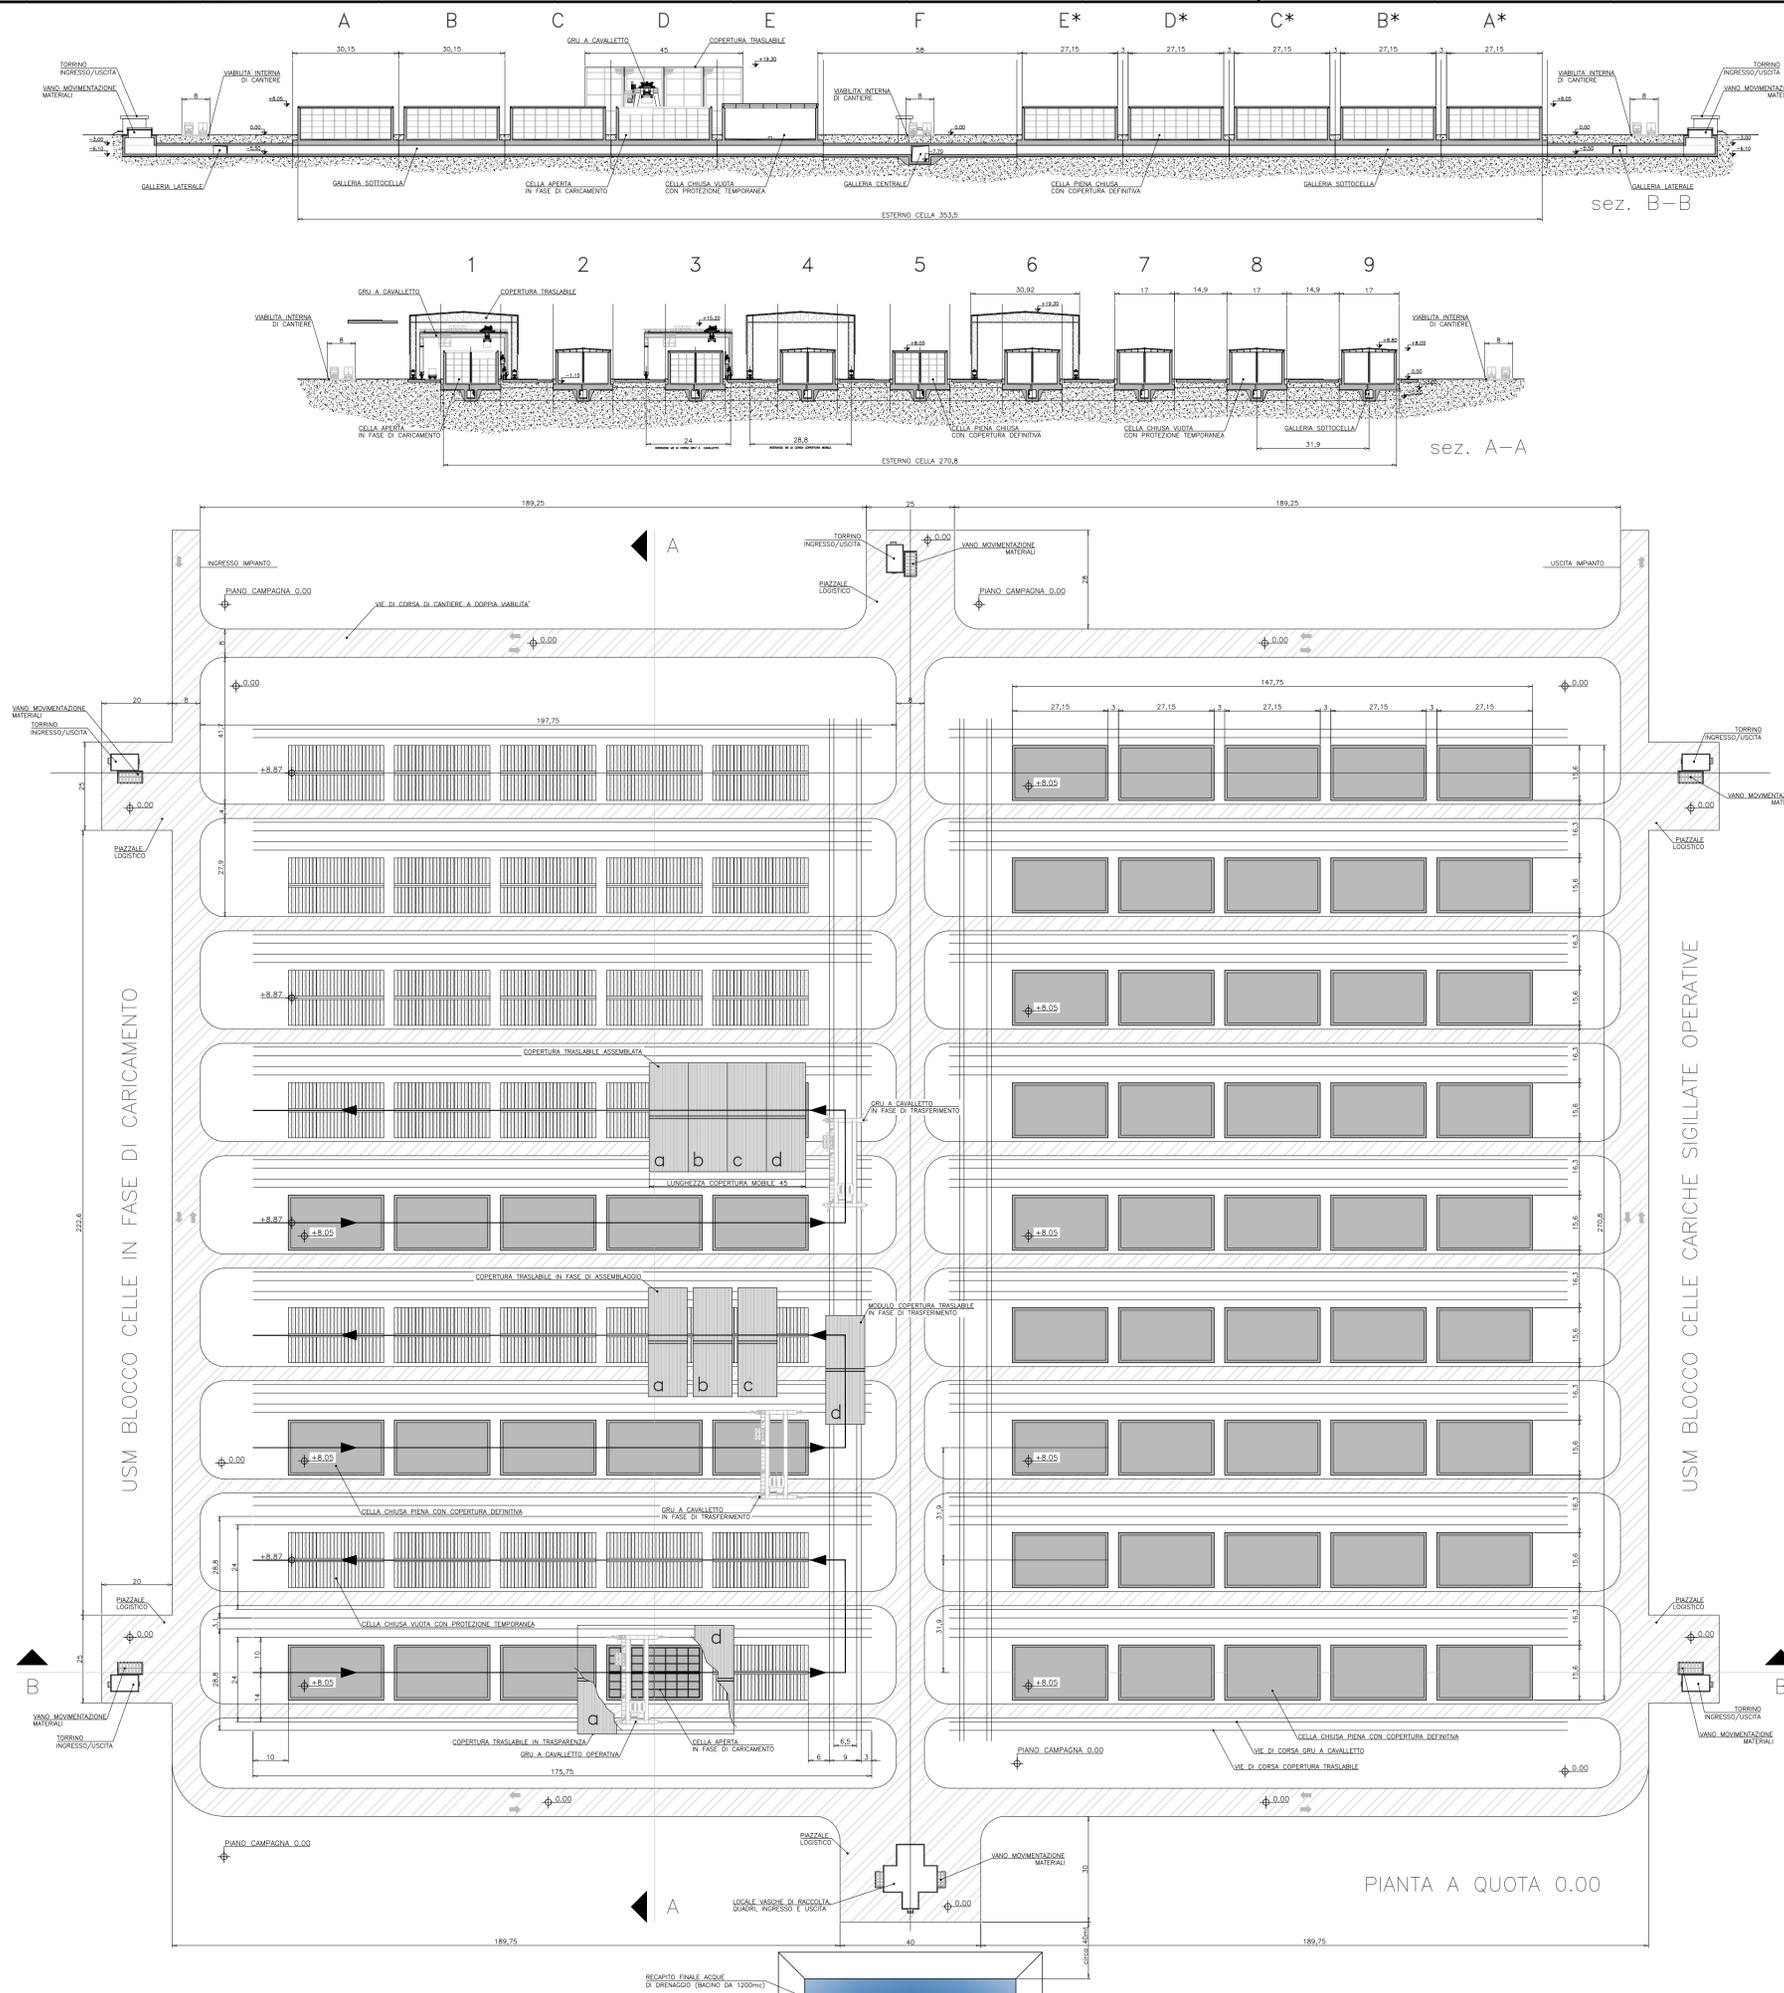

03	02/03/2018						
REV.	DATA	DESCRIZIONE DELLA REV.	INCARICATO	COLLABORAZIONI	VERIFICA	APPROVATO/BENEFICIARIO	AUTORIZZATO DA
		Progetto Deposito Nazionale DN - Deposito					ESITO SORVEGLIANZA Ertipkyer review
		TITOLO Unita' Smaltimento Moduli - Planimetria generale Cella di Deposito - pianta e sezioni					<input checked="" type="checkbox"/> POSITIVO Approved
							<input type="checkbox"/> NEGATIVO Not approved
							<input type="checkbox"/> COME CORRETTO Revised
							<input type="checkbox"/> PER INFORMAZIONI For information only
SCALA Scale 1:1000		Dis. N. Dwg. N. DN DN 00076		LIVELLO Level P			
FORMATO Size A1		TIPO EL. Dwg. Type D	SISTEMI/ARG. System/Equip. DEN	FOGLIO Sheet 1	DI OF 1		
SOSTITUISCE IL Replaces dwg. no. XX XX XXXXX		NOME FILE File name DN DN 00076 - USM - Planimetria generale Cella di Deposito - pianta e sezioni.dwg					

Livello di Categorizzazione: Pubblico, Interno, Controllato, Restretto - riproduzione vietata
 Il presente elaborato è di proprietà di Sogin S.p.A. E' fatto divieto a chiunque di procedere, in qualsiasi modo e sotto qualsiasi forma, alla sua riproduzione, anche parziale, ovvero di divulgare a terzi qualsiasi informazione in merito, senza autorizzazione rilasciata per scritto da Sogin S.p.A.