


TIPICI DI MONTAGGIO IN BASE ALLE FASI OPERATIVE

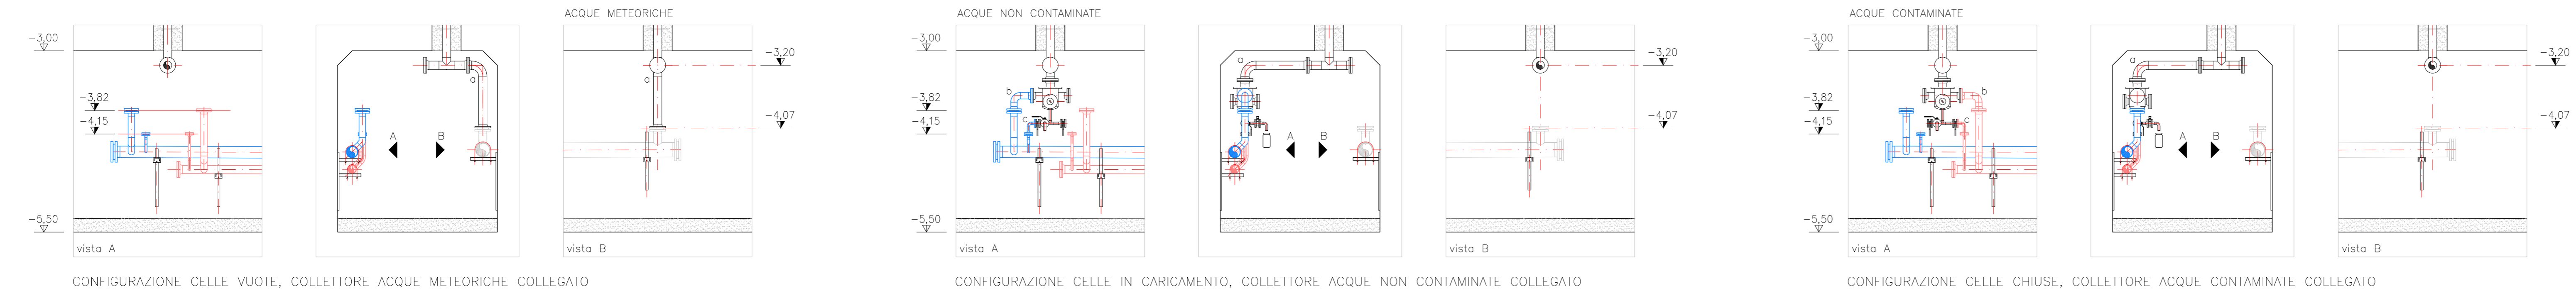


CONFIGURAZIONE CELLE VUOTE, COLLETTORE ACQUE METEORICHE COLLEGATO


CONFIGURAZIONE CELLE IN CARICAMENTO, COLLETTORE ACQUE NON CONTAMINATE COLLEGATO

CONFIGURAZIONE CELLE CHIUSE, COLLETTORE ACQUE CONTAMINATE COLLEGATO

SEZIONI DI RIFERIMENTO AI PICCHETTI A-C-E GALLERIA TECNICA SOTTOCELLA



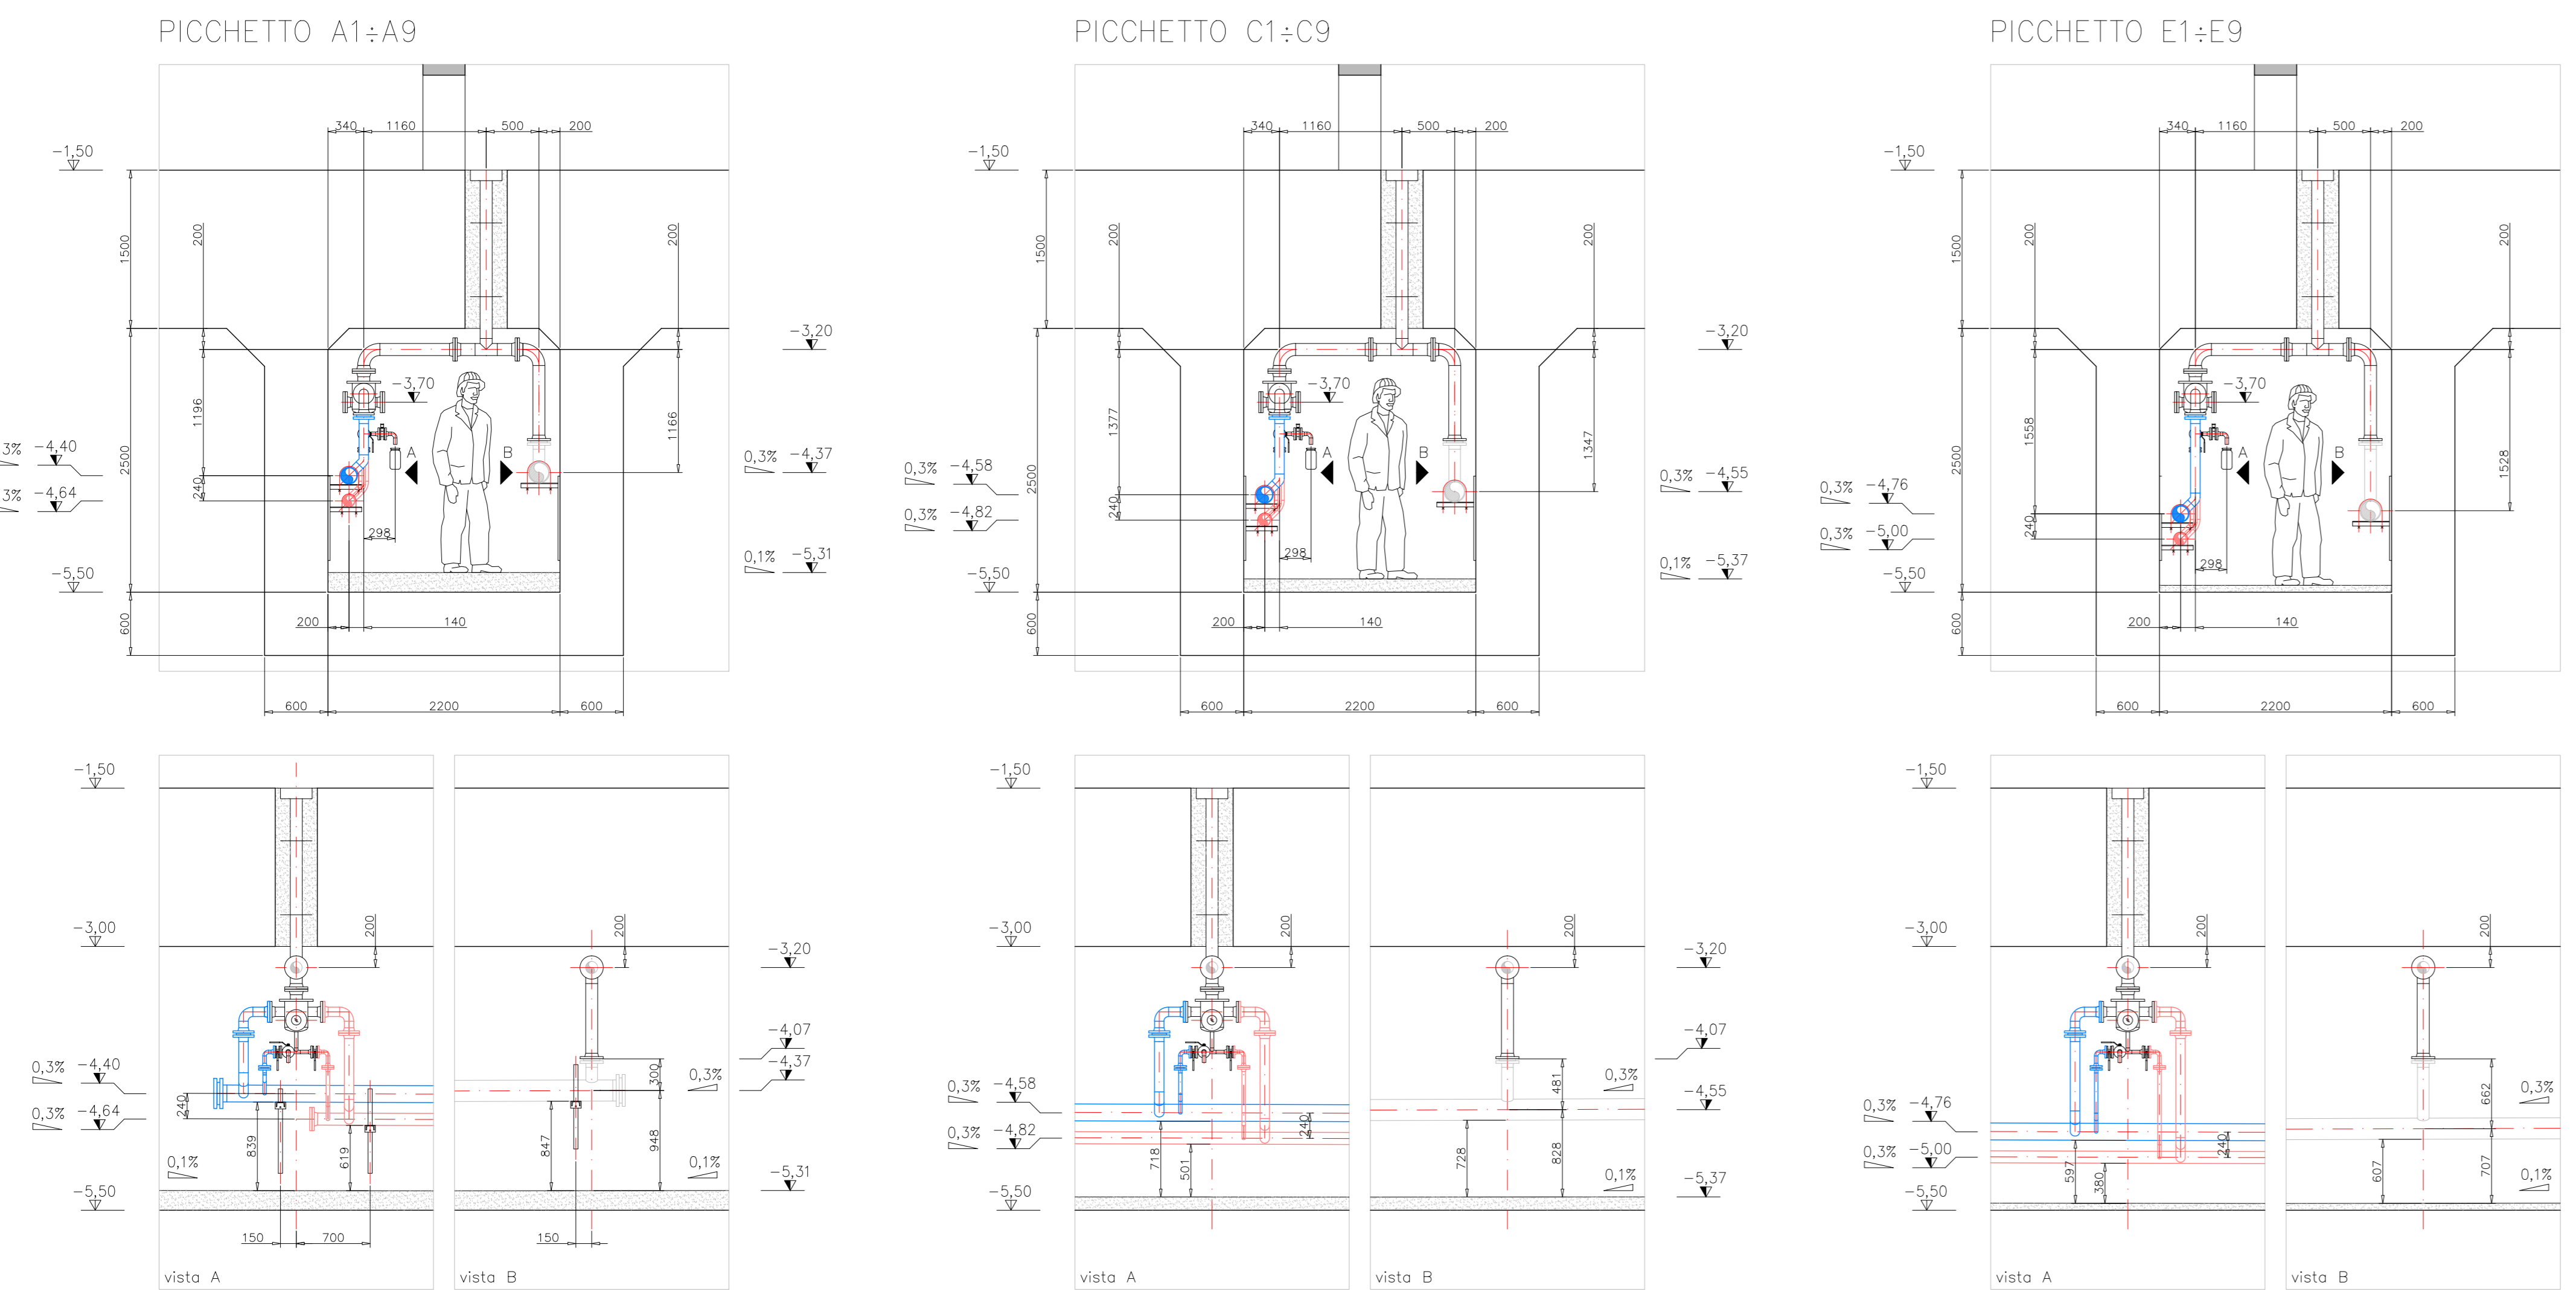


SISTEMA DI CAMPIONAMENTO (TIPICO)

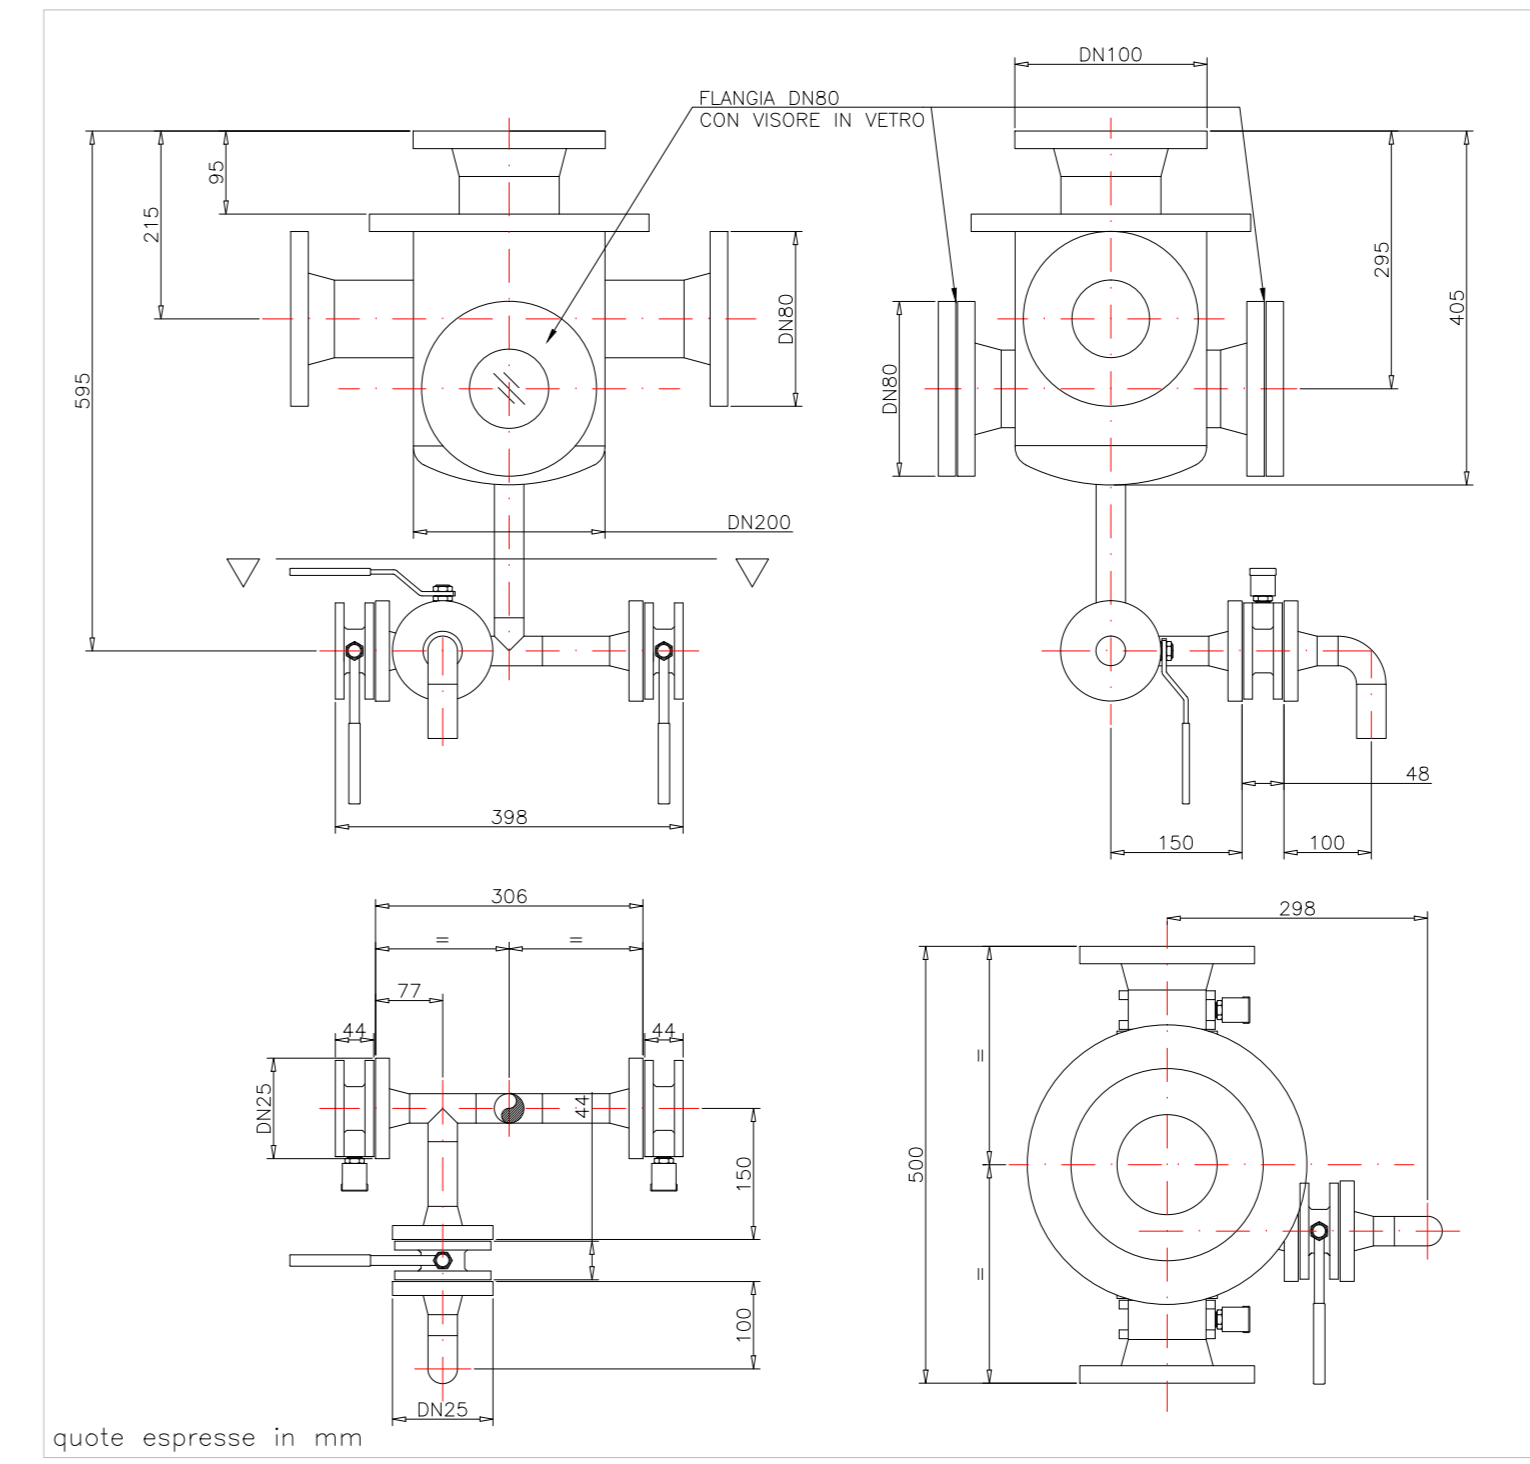

N.B. 1) GLI STACCHI SOTTOSTANTI SONO INTERCAMBIABILI ED UTILIZZABILI A SECONDA DELLA CONFIGURAZIONE OPERATIVA. Vedi tipico di montaggio.  
 2) LE ALTIMETRICHE INDICATE NEL TIPO DI MONTAGGIO SONO UGUALI E FISSE PER TUTTI I PICCHETTI DELL'IMPIANTO

SISTEMA DI CAMPIONAMENTO E COLLETTORI (TIPICO)

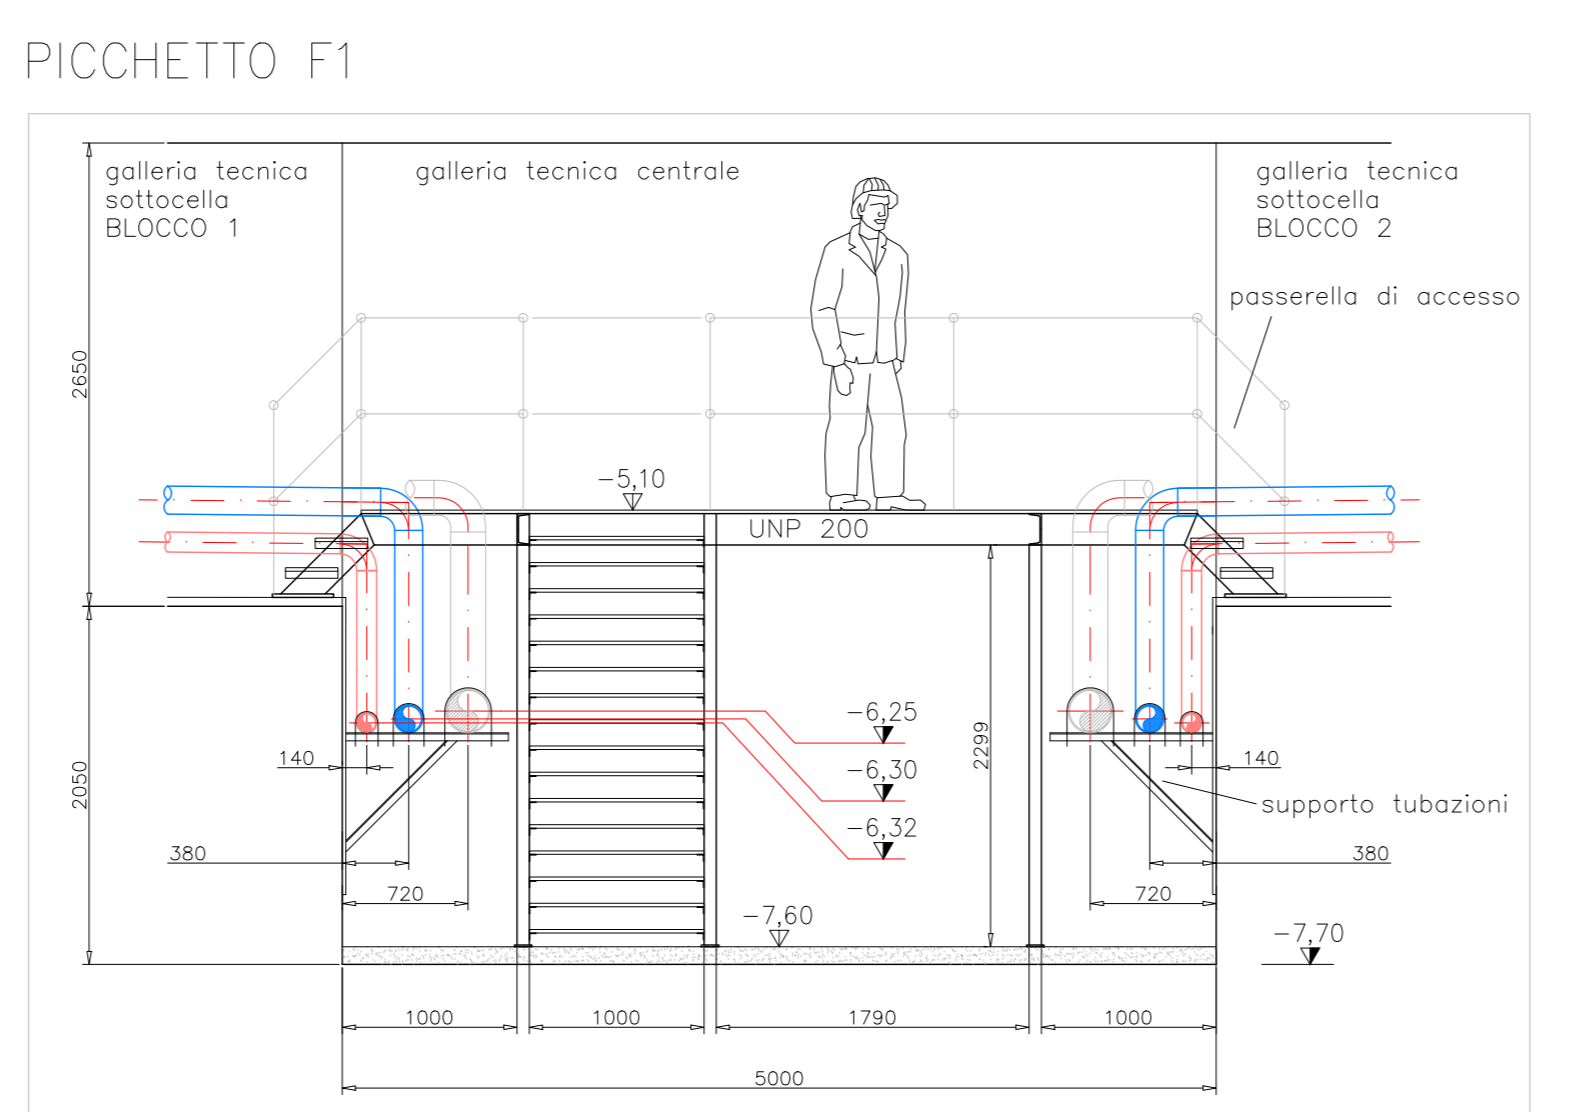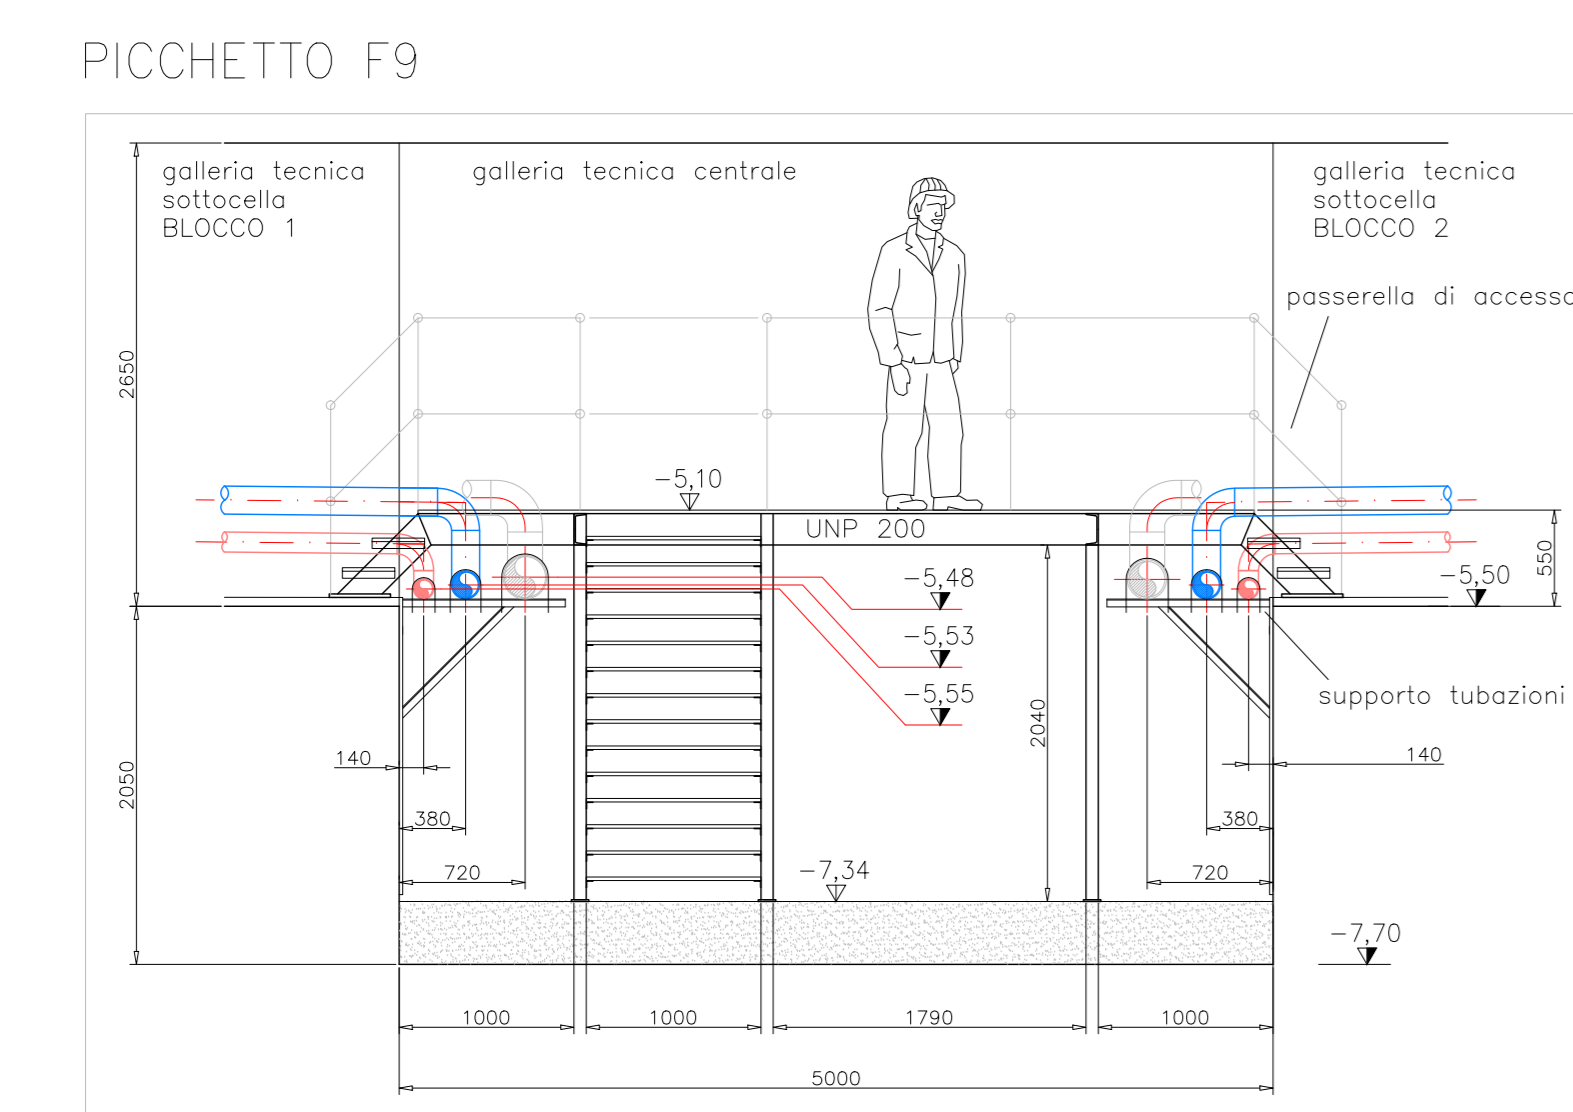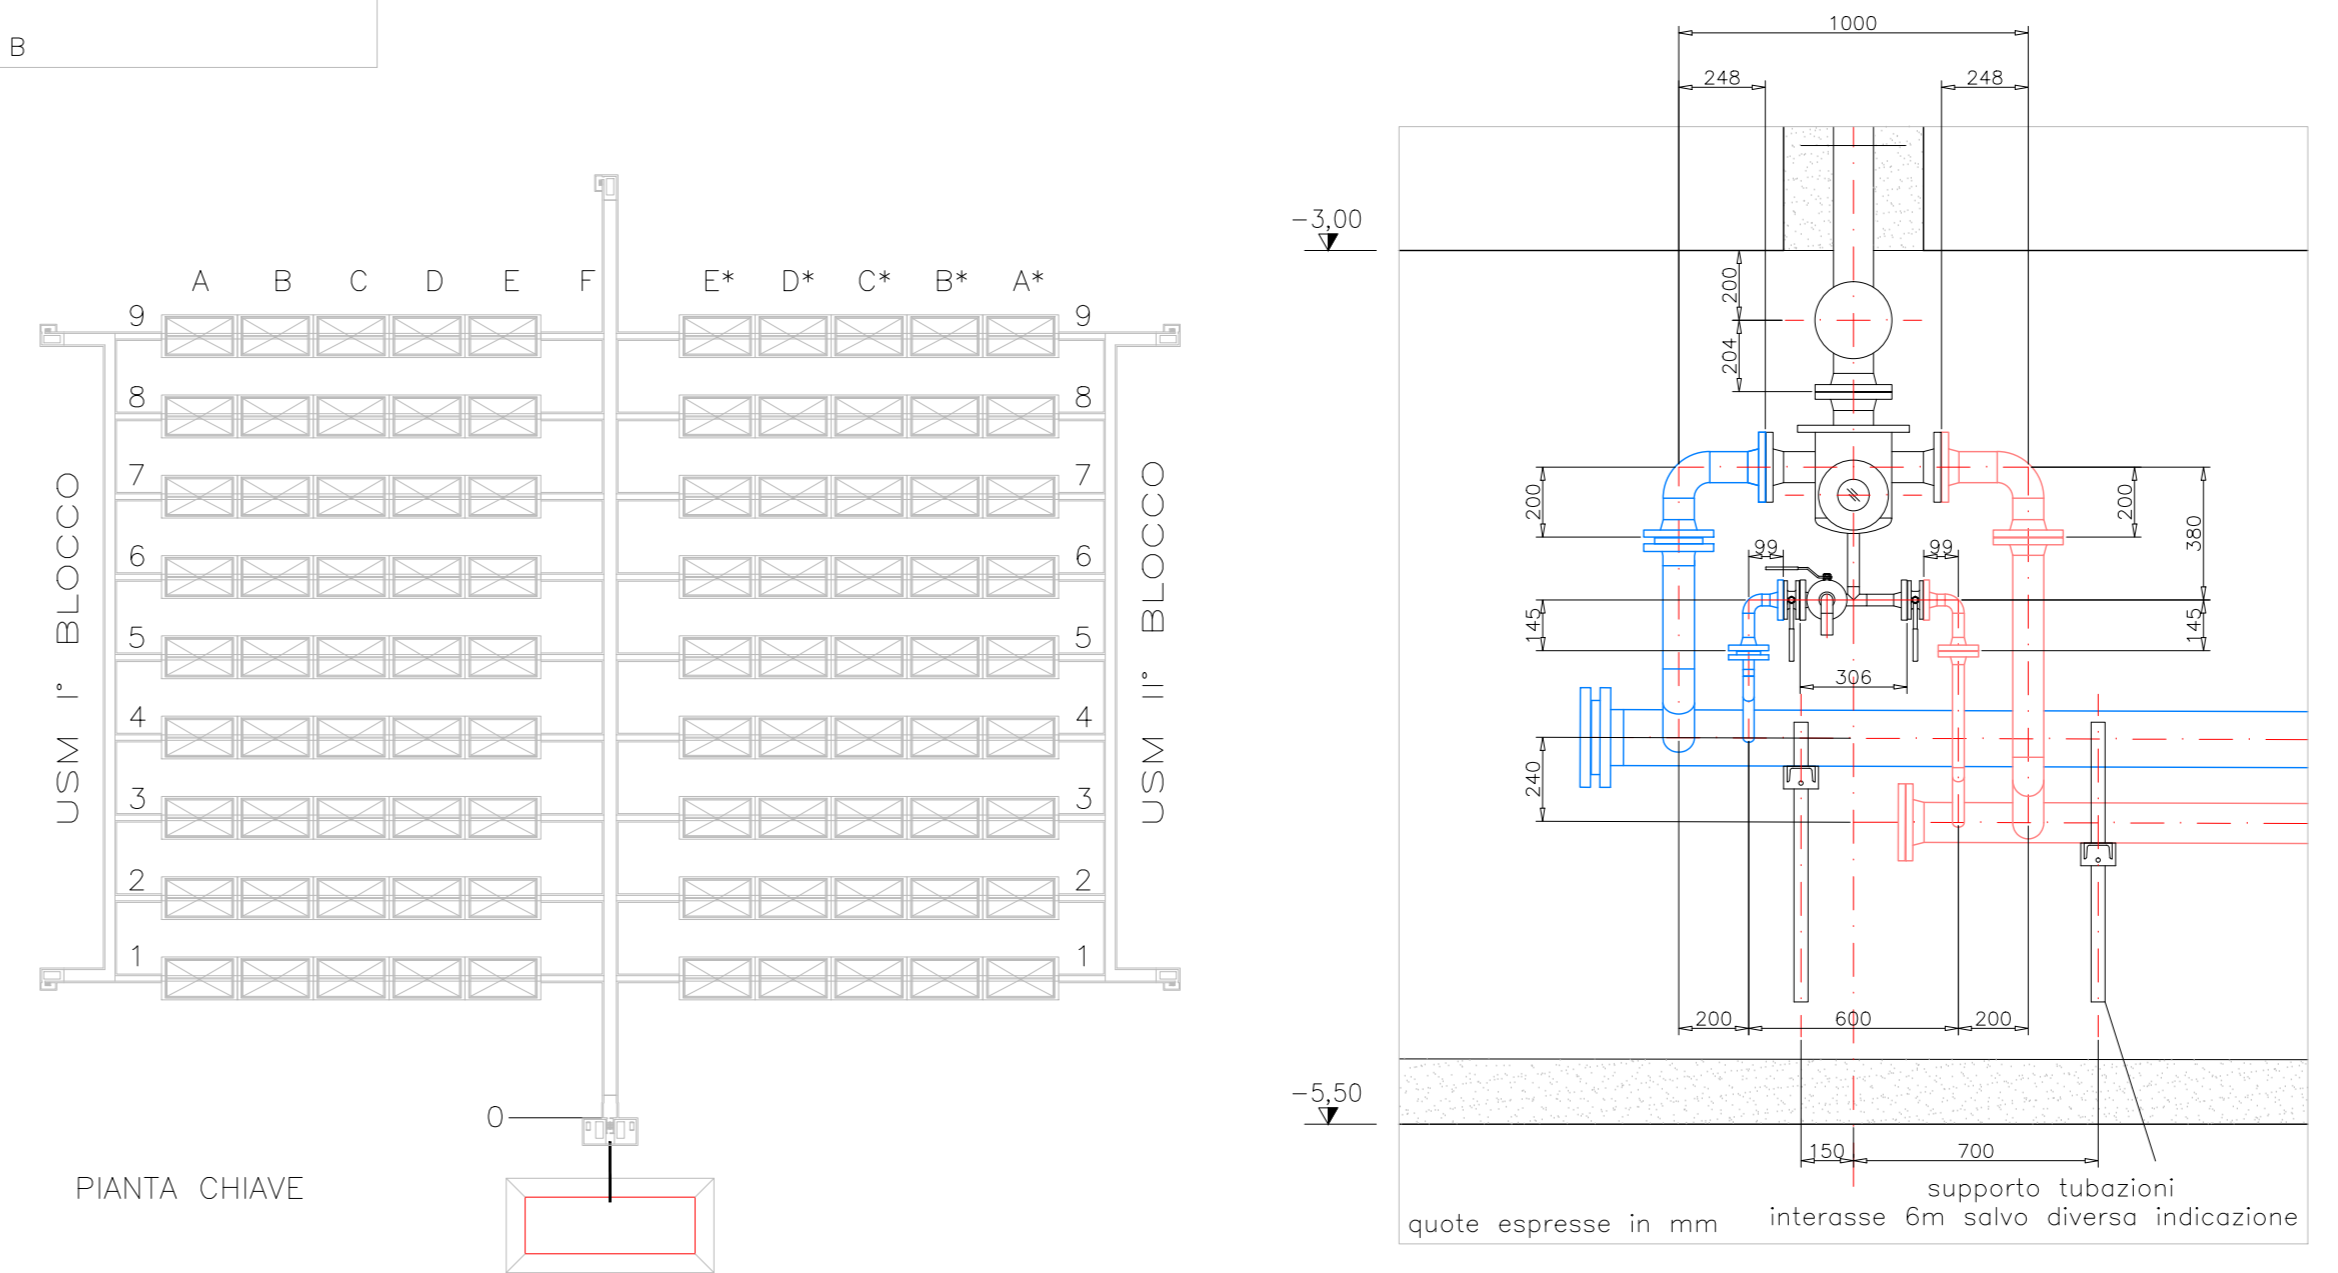

ELENCO ELABORATI DI RIFERIMENTO

Codici	Titoli elaborati	Item
DN DN 00068	USM - Relazione descrittiva generale	xxx
DN DN 00069	USM - Relazione tecnica sistemi di drenaggio e raccolta acque	
DN DN 00074	USM - Planimetria generale gallerie tecniche - pianta e sezioni	
DN DN 00077	USM - Architettonico Cella di Deposito	
DN DN 00080	USM - Isometrico tubazioni di drenaggio celle	
DN DN 00082	USM - Fasi di caricamento celle	
DN DN 00094	USM - Architettonico stazione di raccolta drenaggi - ingresso e uscita materiali e personale	
DN DN 00097	USM - Fasi realizzative drenaggi, Profilo collettore - Particolari	
DN DN 00098	USM - Schema funzionale vasche di accumulo	
DN DN 00228	USM - Approfondimenti tecnici sistema di drenaggio	

LEGENDA

QUOTE AL RUSTICO      QUOTE AL FINITO  
 +99,99                      +99,99

NOTE GENERALI

- TUTTE LE DIMENSIONI SUI DISEGNI, SE NON ALTRIMENTI SPECIFICATO SONO IN MILLIMETRI.
- LA QUOTA DI RIFERIMENTO 0,00 CORRISPONDE CON LA QUOTA DI CAMPAGNA
- LE QUOTE ALTIMETRICHE SONO ESPRESSE IN METRI.

Scriviamo insieme un futuro più sicuro

02	02/03/2018						
REV. No.	DATA	DESCRIZIONE DELLA REV.	RICAMBIATO	COLLABORAZIONE	VERIFICA	SPEDIZIONE	AUTOREZZAZIONE
PROGETTO		Deposito Nazionale DN - Deposito					
TITOLO		Unità Smaltimento Moduli - Fasi realizzative drenaggi. Profilo collettore					
ESITO SORVEGLIANZA		<input checked="" type="checkbox"/> POSITIVO <input type="checkbox"/> NEGATIVO <input type="checkbox"/> COME CORRETTO <input type="checkbox"/> PER INFORMAZIONI					
SCALE	varie	Dis. N. 009097	FOGLIO	1	SOGGIN XX XX XXXXX DN DN 00097 - Fasi realizzative drenaggi - profilo collettore e particolari		
FORMATO	A0	DD	DEN	1			