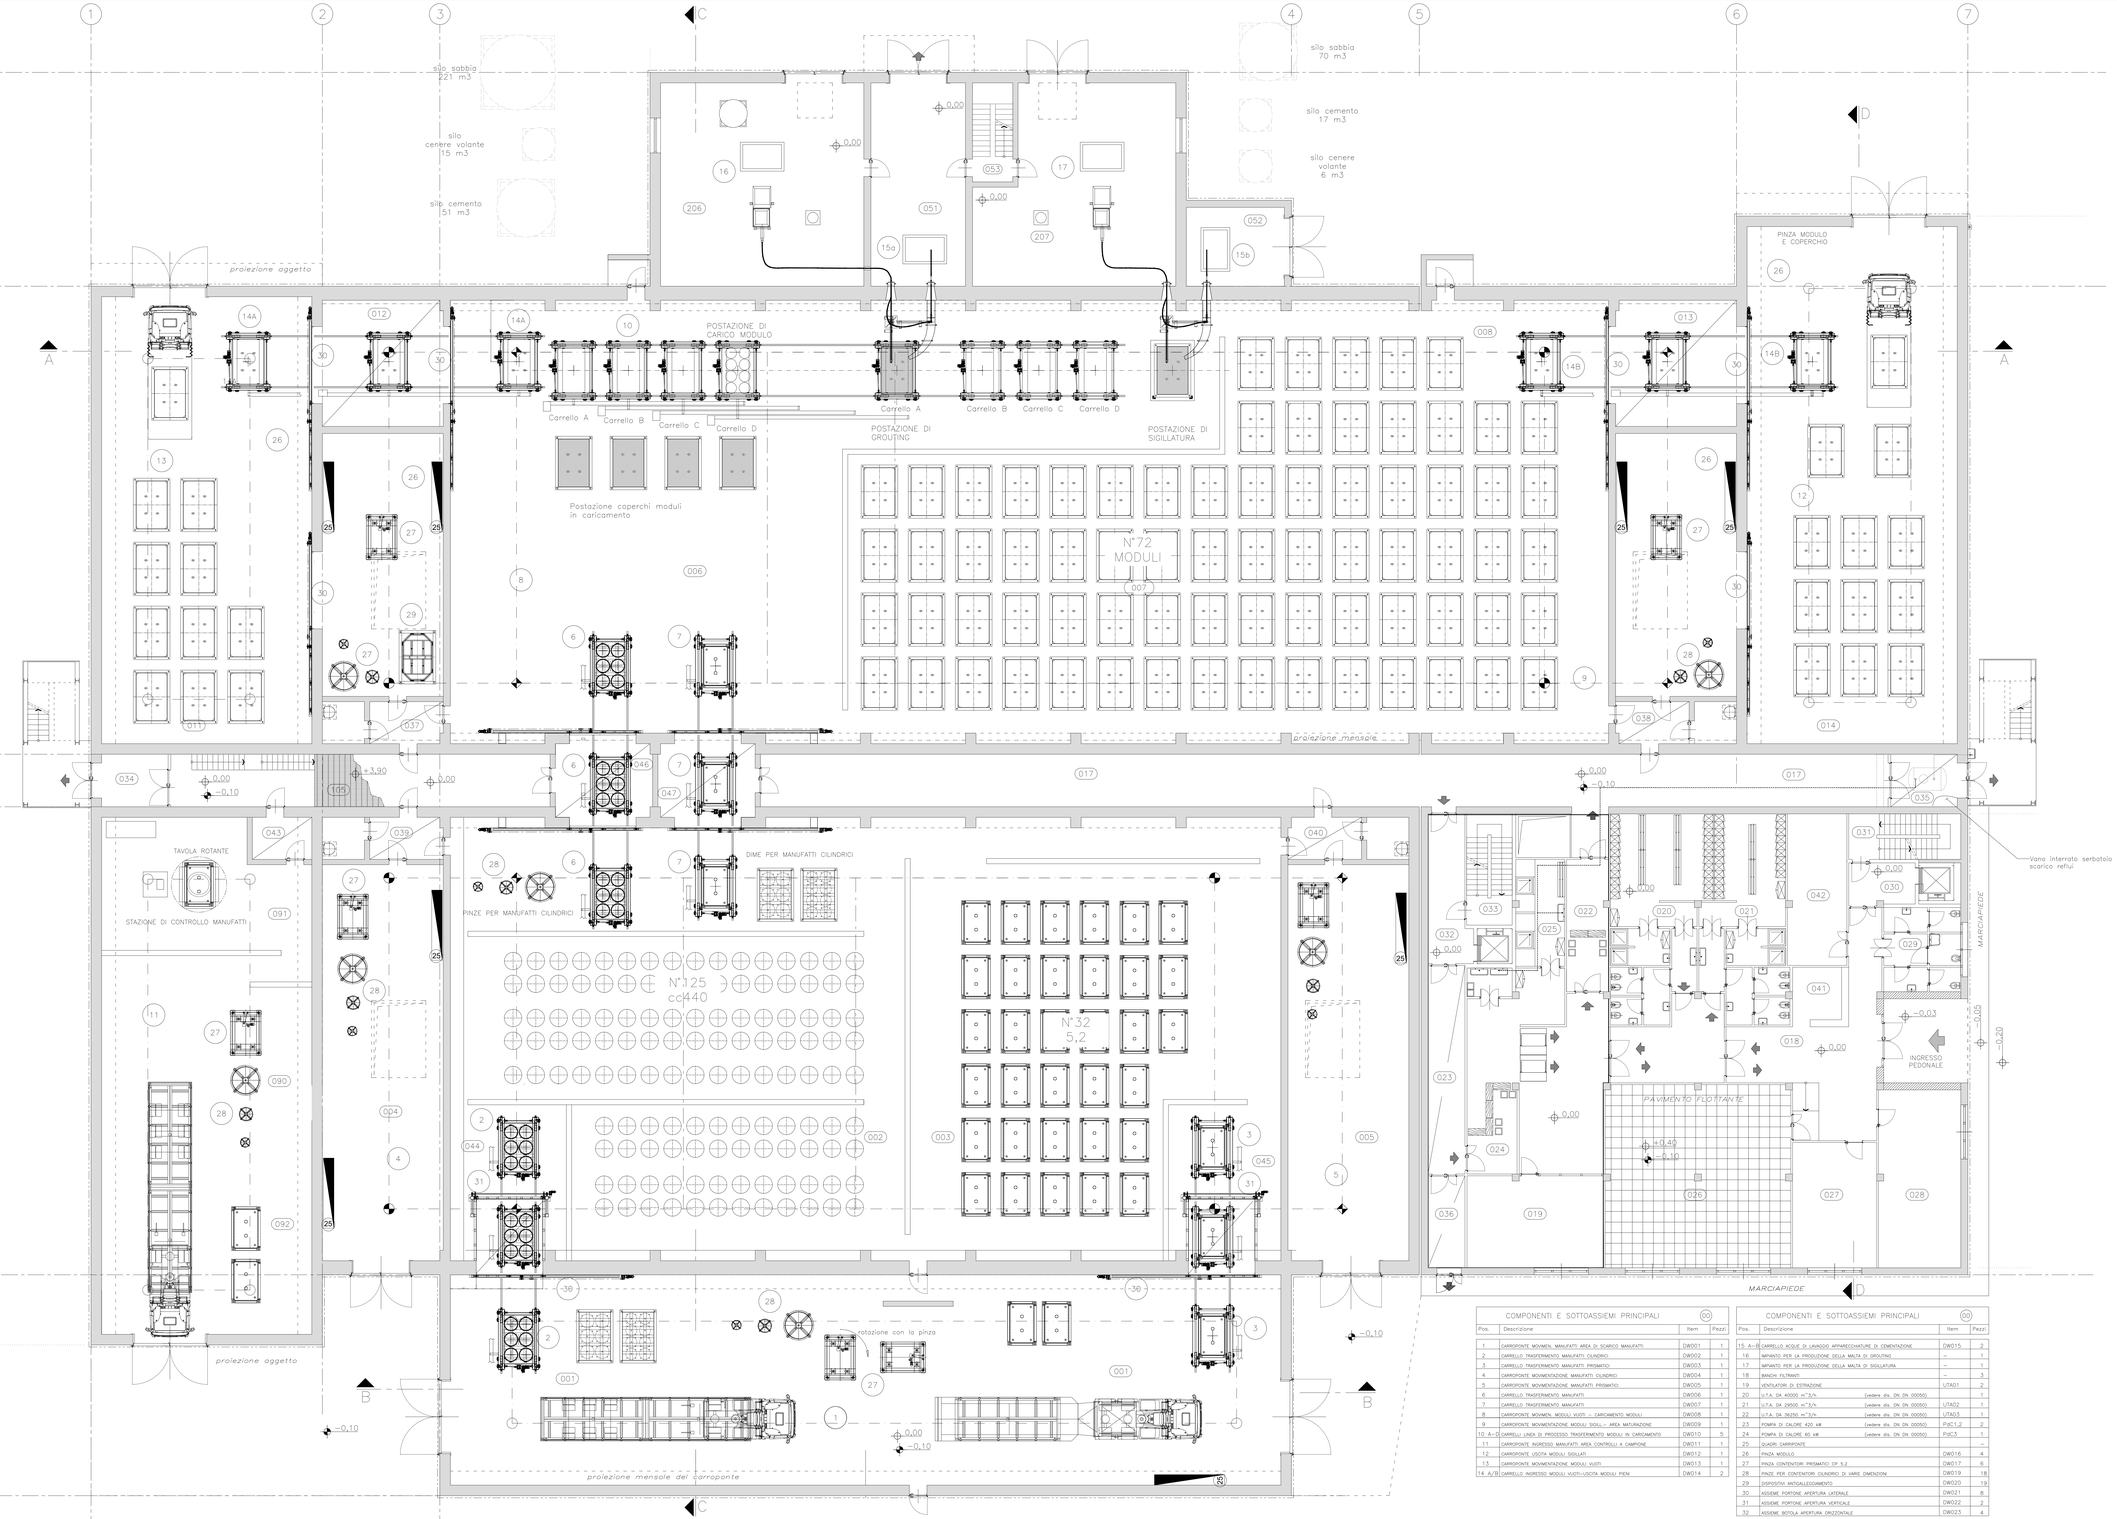

ELENCO ELABORATI ICM DI RIFERIMENTO

Codici	Titoli elaborati
DN DN 00041	ICM – Relazione descrittiva generale
DN DN 00050	ICM – Pianta copertura – Planimetria generale
DN DN 00051	ICM – Pianta piano terra – Architettonico, meccanico, elettrico
DN DN 00052	ICM – Pianta quota carroponte – Architettonico, meccanico, elettrico
DN DN 00054	ICM – Pianta fondazioni – Carpenteria
DN DN 00055	ICM – Pianta primo piano – Carpenteria
DN DN 00056	ICM – Sezioni 1 – Architettonico, meccanico, elettrico
DN DN 00057	ICM – Sezioni 2 – Architettonico, meccanico, elettrico
DN DN 00059	ICM – Prospetti architettonici

LEGENDA LOCALI E AREE FUNZIONALI (000)

Quota	N°	Descrizione
+0,00	001	AREA DI RICEZIONE E SCARICO MANUFATTI
+0,00	002	AREA BUFFER MANUFATTI CILINDRICI
+0,00	003	AREA BUFFER MANUFATTI PRISMATICI
+0,00	004	LOCALE MANUTENZIONE 1 BUFFER MANUFATTI cilindrici
+0,00	005	LOCALE MANUTENZIONE 2 BUFFER MANUFATTI prismatici
+0,00	006	SEZIONE DI PROCESSO
+0,00	007	AREA PRIMA MATURAZIONE MODULI (grouting)
+0,00	008	AREA SECONDA MATURAZIONE MODULI (sigillatura)
+4,00	009	LOCALE MANUTENZIONE 1 SEZIONE DI PROCESSO
+4,00	010	LOCALE MANUTENZIONE 2 SEZIONE DI PROCESSO
+0,00	011	SEZIONE DI INGRESSO E BUFFER MODULI VUOTI
+0,00	012	SAS INGRESSO MODULI VUOTI
+0,00	013	SAS DI USCITA MODULI SIGILLATI
+0,00	014	SEZIONE DI BUFFER E USCITA MODULI SIGILLATI
+3,70	015	LOCALE PREPARAZIONE MALTA GROUTING
+3,70	016	LOCALE PREPARAZIONE MALTA SIGILLATURA
+0,00	017	GALLERIA TECNICA PIANO TERRA
+0,00	018	INGRESSO PIANO TERRA
+0,00	019	LOCALE FISICA SANITARIA
+0,00	020	SPOGLIATOIO E SERVIZI UOMINI
+0,00	021	SPOGLIATOIO E SERVIZI DONNE
+0,00	022	SAS. DI INGRESSO ZONA CONTROLLATA
+0,00	023	SAS. DI USCITA ZONA CONTROLLATA
+0,00	024	AREA DI PRIMA SVESTIZIONE
+0,00	025	LOCALE DOCCE CALDE
+0,40	026	LOCALE SALA CONTROLLO
+0,00	027	UFFICIO
+0,00	028	UFFICIO
+0,00	029	SERVIZI IGIENICI
+0,00	030	SBARCO ASCENSORE ZONA FREDDA
+0,00	031	VANO SCALA ZONA FREDDA
+0,00	032	SBARCO ASCENSORE ZONA CALDA
+0,00	033	VANO SCALA ZONA CALDA
+0,00	034–35–36	SAS USCITA EMERGENZA DA ZONA CONTROLLATA
+0,00	037	SAS. DI INGRESSO ZONA CONTROLLATA
+0,00	038	SAS. DI INGRESSO ZONA CONTROLLATA
+0,00	039–40	SAS DI INGRESSO AI LOCALI MANUTENZIONE
+0,00	041	GUARDIANIA
+0,00	042	MAGAZZINO
+0,00	043	SAS. DI ACCESSO AREA CONTROLLI QUALITA' A CAMPIONE
+0,00	044–045	SAS. DI ACCESSO AREA DI SCARICO E TRASFERIMENTO MANUFATTI A BUFFER
+0,00	046–047	SAS. DI ACCESSO ZONA TRANSITO MANUFATTI DA AREA BUFFER A SEZIONE DI PROCESSO
+0,00	051	LOCALE PER LAVAGGIO APPARECCHIATURE PER GROUTING
+0,00	052	LOCALE PER LAVAGGIO APPARECCHIATURE PER GROUTING
+0,00	053	SCALA PER ACCESSO LOCALE PREPARAZIONE GROUTING
+0,00	090	LOCALE INGRESSO MANUFATTI AREA CONTROLLI QUALITA' A CAMPIONE
+0,00	091	AREA CONTROLLI QUALITA' A CAMPIONE DEI MANUFATTI
+0,00	092	AREA BUFFER PER CONTROLLO A CAMPIONE
+4,00	101	AREA MANUTENZIONE 1 CARROPONTE SEZIONE PROCESSO
+4,00	102	AREA MANUTENZIONE 2 CARROPONTE SEZIONE PROCESSO
+4,00	103	AREA MANUTENZIONE 1 CARROPONTE AREA BUFFER MANUFATTI CILINDRICI
+4,00	104	AREA MANUTENZIONE 2 CARROPONTE AREE BUFFER MANUFATTI
+3,90	105	GALLERIA TECNICA PIANO PRIMO
+4,10	106	SBARCO ASCENSORE ZONA CALDA
+4,10	107	SAS D'INGRESSO AL LOCALE VENTILATORI
+4,10	108	LOCALE FILTRI
+4,10	109	LOCALI VENTILATORI
+4,10	110	LOCALE QUADRI STRUMENTAZIONE E CONTROLLO
+4,10	111	LOCALE QUADRI ELETTRICI
+4,10	112	SBARCO ASCENSORE ZONA FREDDA
+4,10	113	LOCALI AUSILIARI
+4,10	114	ATRIO DISTRIBUZIONE ZONA FREDDA
+4,10	115	LOCALE QUADRI CARROPONTI
+4,10	116	LOCALE QUADRI ININTERROMPIBILI
+4,10	117	SERVIZI IGIENICI
+3,70	118	LOCALE PER INSTALLAZIONE SERBATOI ADDITIVI LIQUIDI
+8,50	201	GALLERIA TECNICA PIANO SECONDO
+7,85	202–203	SAS INGRESSO AI BALLATOI PER MANUTENZIONE CARROPONTI
+7,85	204–205	SAS DI USCITA DI EMERGENZA DALLA ZONA CONTROLLATA
+0,00	206	LOCALE SERBATOI DOSATORI PER IL GROUTING
+0,00	207	LOCALE SERBATOI DOSATORI PER LA SIGILLATURA
+7,40	208	LOCALE TRAMOGGE GROUTING
+7,40	209	LOCALE TRAMOGGE SIGILLATURA
+7,40	210	LOCALE OPERATORE
+7,40	211	LOCALE PASSAGGIO PERSONALE

LEGENDA — QUOTE AL RUSTICO: +99,99 / −99,99 — QUOTE AL FINITO: +99,99 / −99,99

NOTE GENERALI

1. TUTTE LE DIMENSIONI SUI DISEGNI, SE NON ALTRIMENTI SPECIFICATO SONO IN METRI.
2. LA QUOTA DI RIFERIMENTO 0,00 CORRISPONDE ALLA QUOTA DI APPOGGIO DEI MODULI.
3. LE QUOTE ALTIMETRICHE SONO ESPRESSE IN METRI.

COMPONENTI E SOTTOASSIEMI PRINCIPALI (00)

Pos.	Descrizione	Item	Pezzi
1	CARROPONTE MOVIMEN. MANUFATTI AREA DI SCARICO MANUFATTI	DW001	1
2	CARRELLO TRASFERIMENTO MANUFATTI CILINDRICI	DW002	1
3	CARRELLO TRASFERIMENTO MANUFATTI PRISMATICI	DW003	1
4	CARROPONTE MOVIMENTAZIONE MANUFATTI CILINDRICI	DW004	1
5	CARROPONTE MOVIMENTAZIONE MANUFATTI PRISMATICI	DW005	1
6	CARRELLO TRASFERIMENTO MANUFATTI	DW006	1
7	CARRELLO TRASFERIMENTO MANUFATTI	DW007	1
8	CARROPONTE MOVIMEN. MODULI VUOTI — CARICAMENTO MODULI	DW008	1
9	CARROPONTE MOVIMENTAZIONE MODULI SIGILL.– AREA MATURAZIONE	DW009	1
10 A–D	CARRELLI LINEA DI PROCESSO TRASFERIMENTO MODULI IN CARICAMENTO	DW010	5
11	CARROPONTE INGRESSO MANUFATTI AREA CONTROLLI A CAMPIONE	DW011	1
12	CARROPONTE USCITA MODULI SIGILLATI	DW012	1
13	CARROPONTE MOVIMENTAZIONE MODULI VUOTI	DW013	1
14 A/B	CARRELLO INGRESSO MODULI VUOTI–USCITA MODULI PIENI	DW014	2

COMPONENTI E SOTTOASSIEMI PRINCIPALI (00)

Pos.	Descrizione		Item	Pezzi
15 A–B	CARRELLO ACQUE DI LAVAGGIO APPARECCHIATURE DI CEMENTAZIONE		DW015	2
16	IMPIANTO PER LA PRODUZIONE DELLA MALTA DI GROUTING		–	1
17	IMPIANTO PER LA PRODUZIONE DELLA MALTA DI SIGILLATURA		–	1
18	BANCHI FILTRANTI		–	3
19	VENTILATORI DI ESTRAZIONE		UTA01	2
20	U.T.A. DA 40000 m^{3}/h	(vedere dis. DN DN 00050)	UTA02	1
21	U.T.A. DA 29500 m^{3}/h	(vedere dis. DN DN 00050)	UTA02	1
22	U.T.A. DA 36350 m^{3}/h	(vedere dis. DN DN 00050)	UTA03	1
23	POMPA DI CALORE 420 kW	(vedere dis. DN DN 00050)	PdC1,2	2
24	POMPA DI CALORE 60 kW	(vedere dis. DN DN 00050)	PdC3	1
25	QUADRI CARROPONTE		–	–
26	PINZA MODULO		DW016	4
27	PINZA CONTENITORI PRISMATICI CP. 5.2		DW017	6
28	PINZE PER CONTENITORI CILINDRICI DI VARIE DIMENZIONI		DW019	18
29	DISPOSITIVI ANTIALLEGGIAMENTO		DW020	19
30	ASSIEME PORTONE APERTURA LATERALE		DW021	8
31	ASSIEME PORTONE APERTURA VERTICALE		DW022	2
32	ASSIEME BOTOLA APERTURA ORIZZONTALE		DW023	4

depositonazionale
Scriviamo insieme un futuro più sicuro

REV. Rev.	DATA Date	DESCRIZIONE DELLA REV. Revision description	RICHIESTO	COLLABORAZIONE Collaboration	VERIFICA Checked out by	APPROVATO PER EMISSIONE Approved by	AUTORIZZATO Issued by
02	12/06/2015						

SOGIN

PROGETTO Project: Deposito Nazionale DN - Deposito

TITOLO Title: Impianto Confezionamento Moduli - Pianta piano terra - Architettonico, meccanico, elettrico

ESITO SORVEGLIANZA Checked review
☒ POSITIVO Approved
☐ NEGATIVO Not approved
☐ COME CORRETTO Reviewed
☐ PER INFORMAZIONE For information only

SCALA Scale	TIPO EL. Drg. type	REVISIONE Revision	FOGLIO Sheet	DI Of
1:100	D	DEN	1	1

FORMATO Size: 1470X891

RIDISTRIBUZIONE Redistribution by | RIDISTRIBUITO DAL Redistributed by

VISTO ☐ SI ☐ NO

IL PRESENTE ELABORATO, E' DI PROPRIETA' DELLA SOGIN S.P.A. E' FATTO DIVIETO A CHIUNQUE DI RIPRODURRE, IN QUALSIASI MODO E SOTTO QUALSIASI FORMA, ALCUNA SUA PARTE O PORZIONE, NONCHE' DI FARLA COMUNICARE A TERZI, SENZA AUTORIZZAZIONE SCRITTA DELLA SOGIN S.P.A.
This document is the property of SOGIN S.P.A.. It is strictly forbidden to reproduce this document, in whole or in part, and to provide to others any related information, without previous written consent of SOGIN S.P.A.