

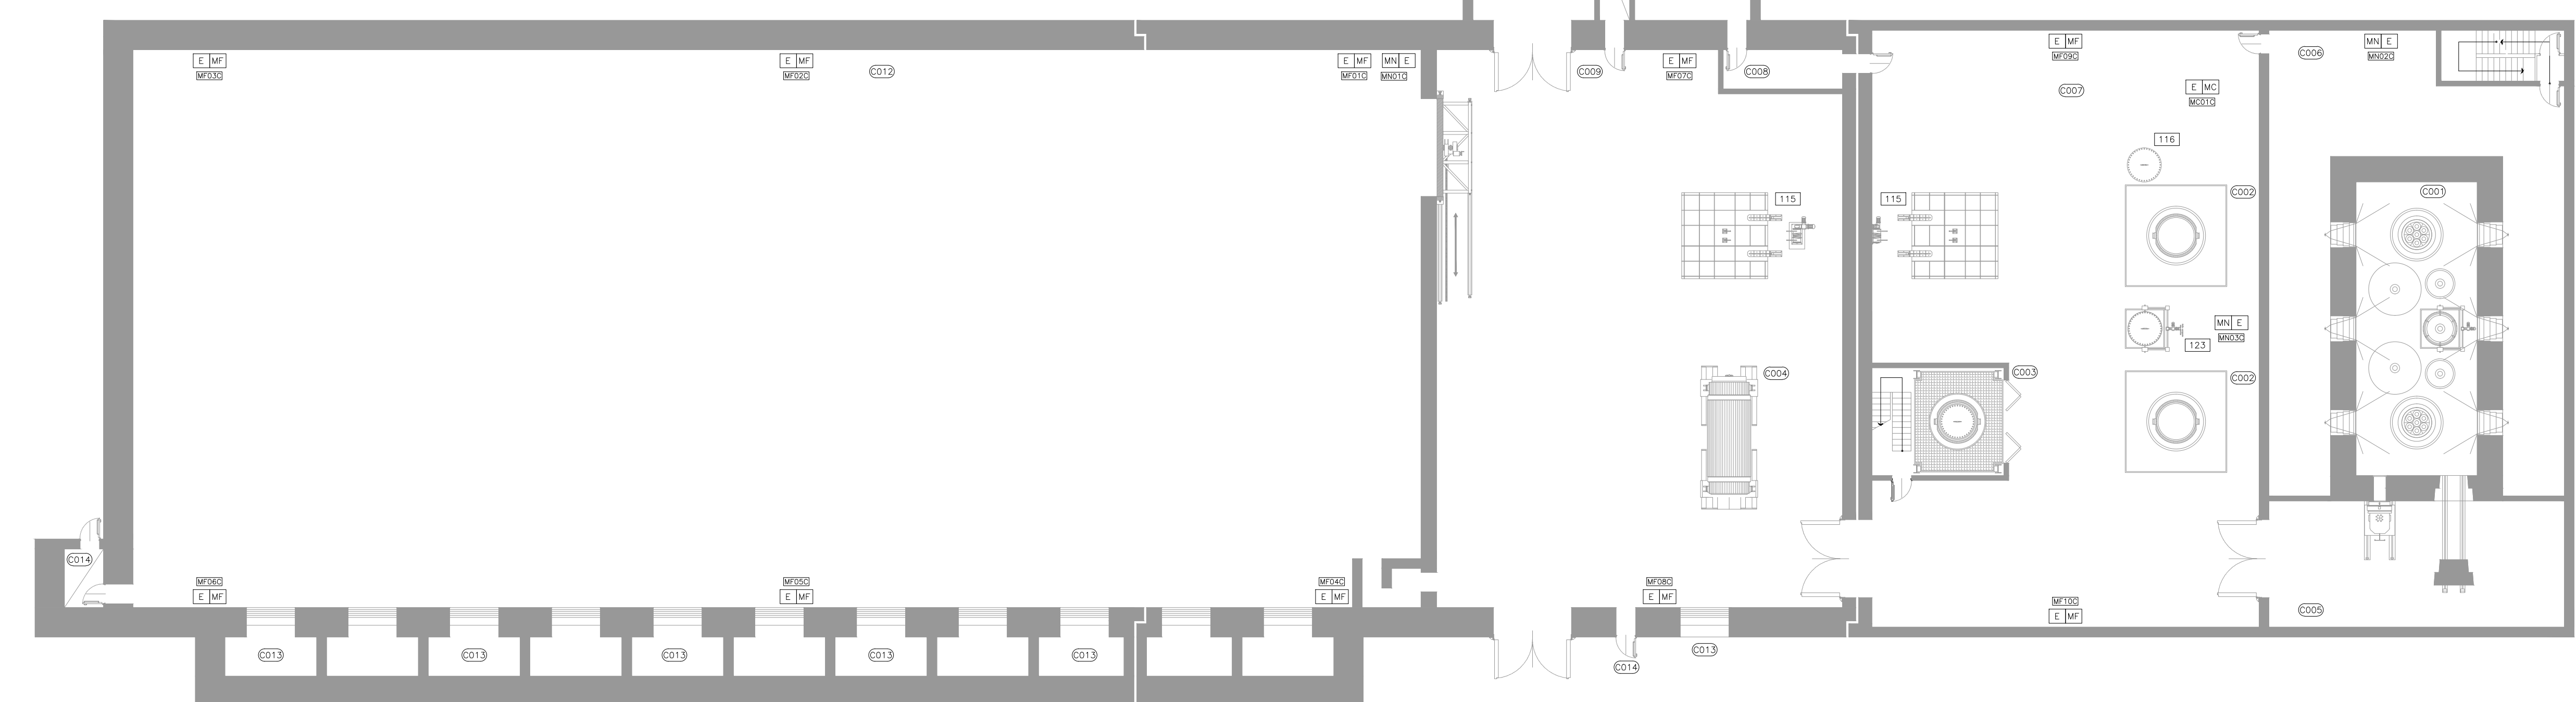
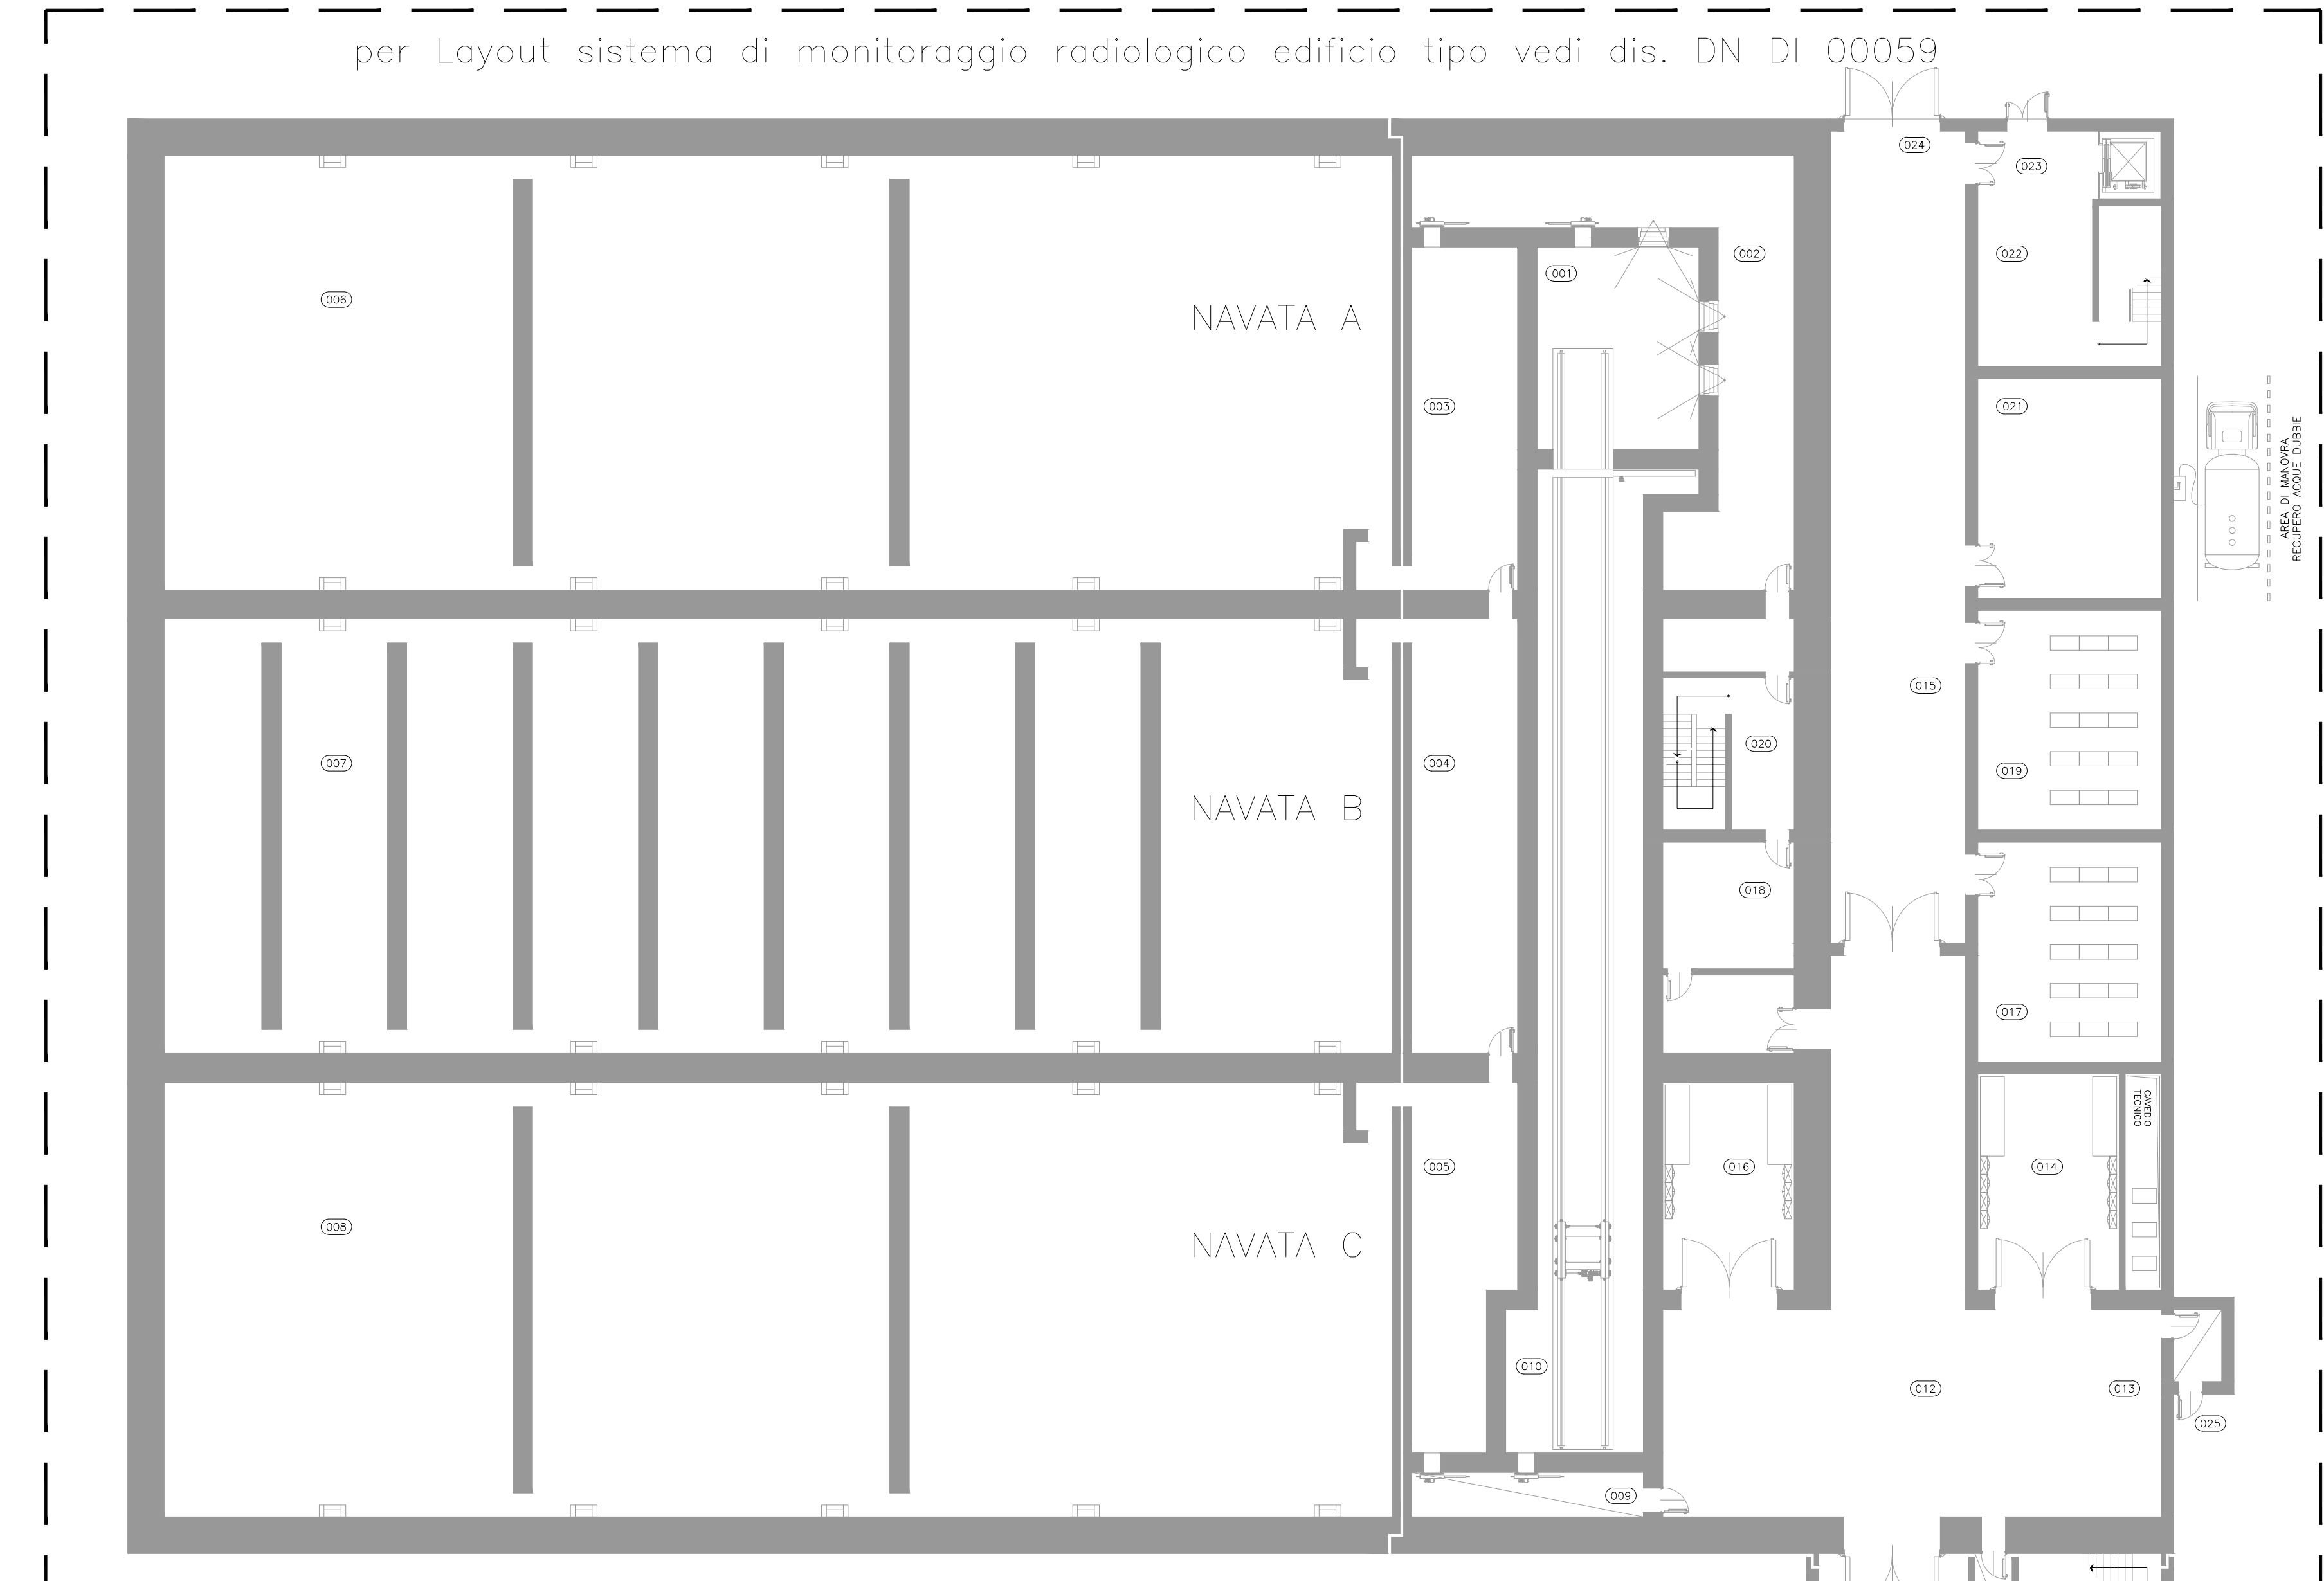



COMPLESSO STOCCAGGIO ALTA ATTIVITA' - EDIFICIO TIPO CON NAVATA CASK - PIANTE - tavola 1

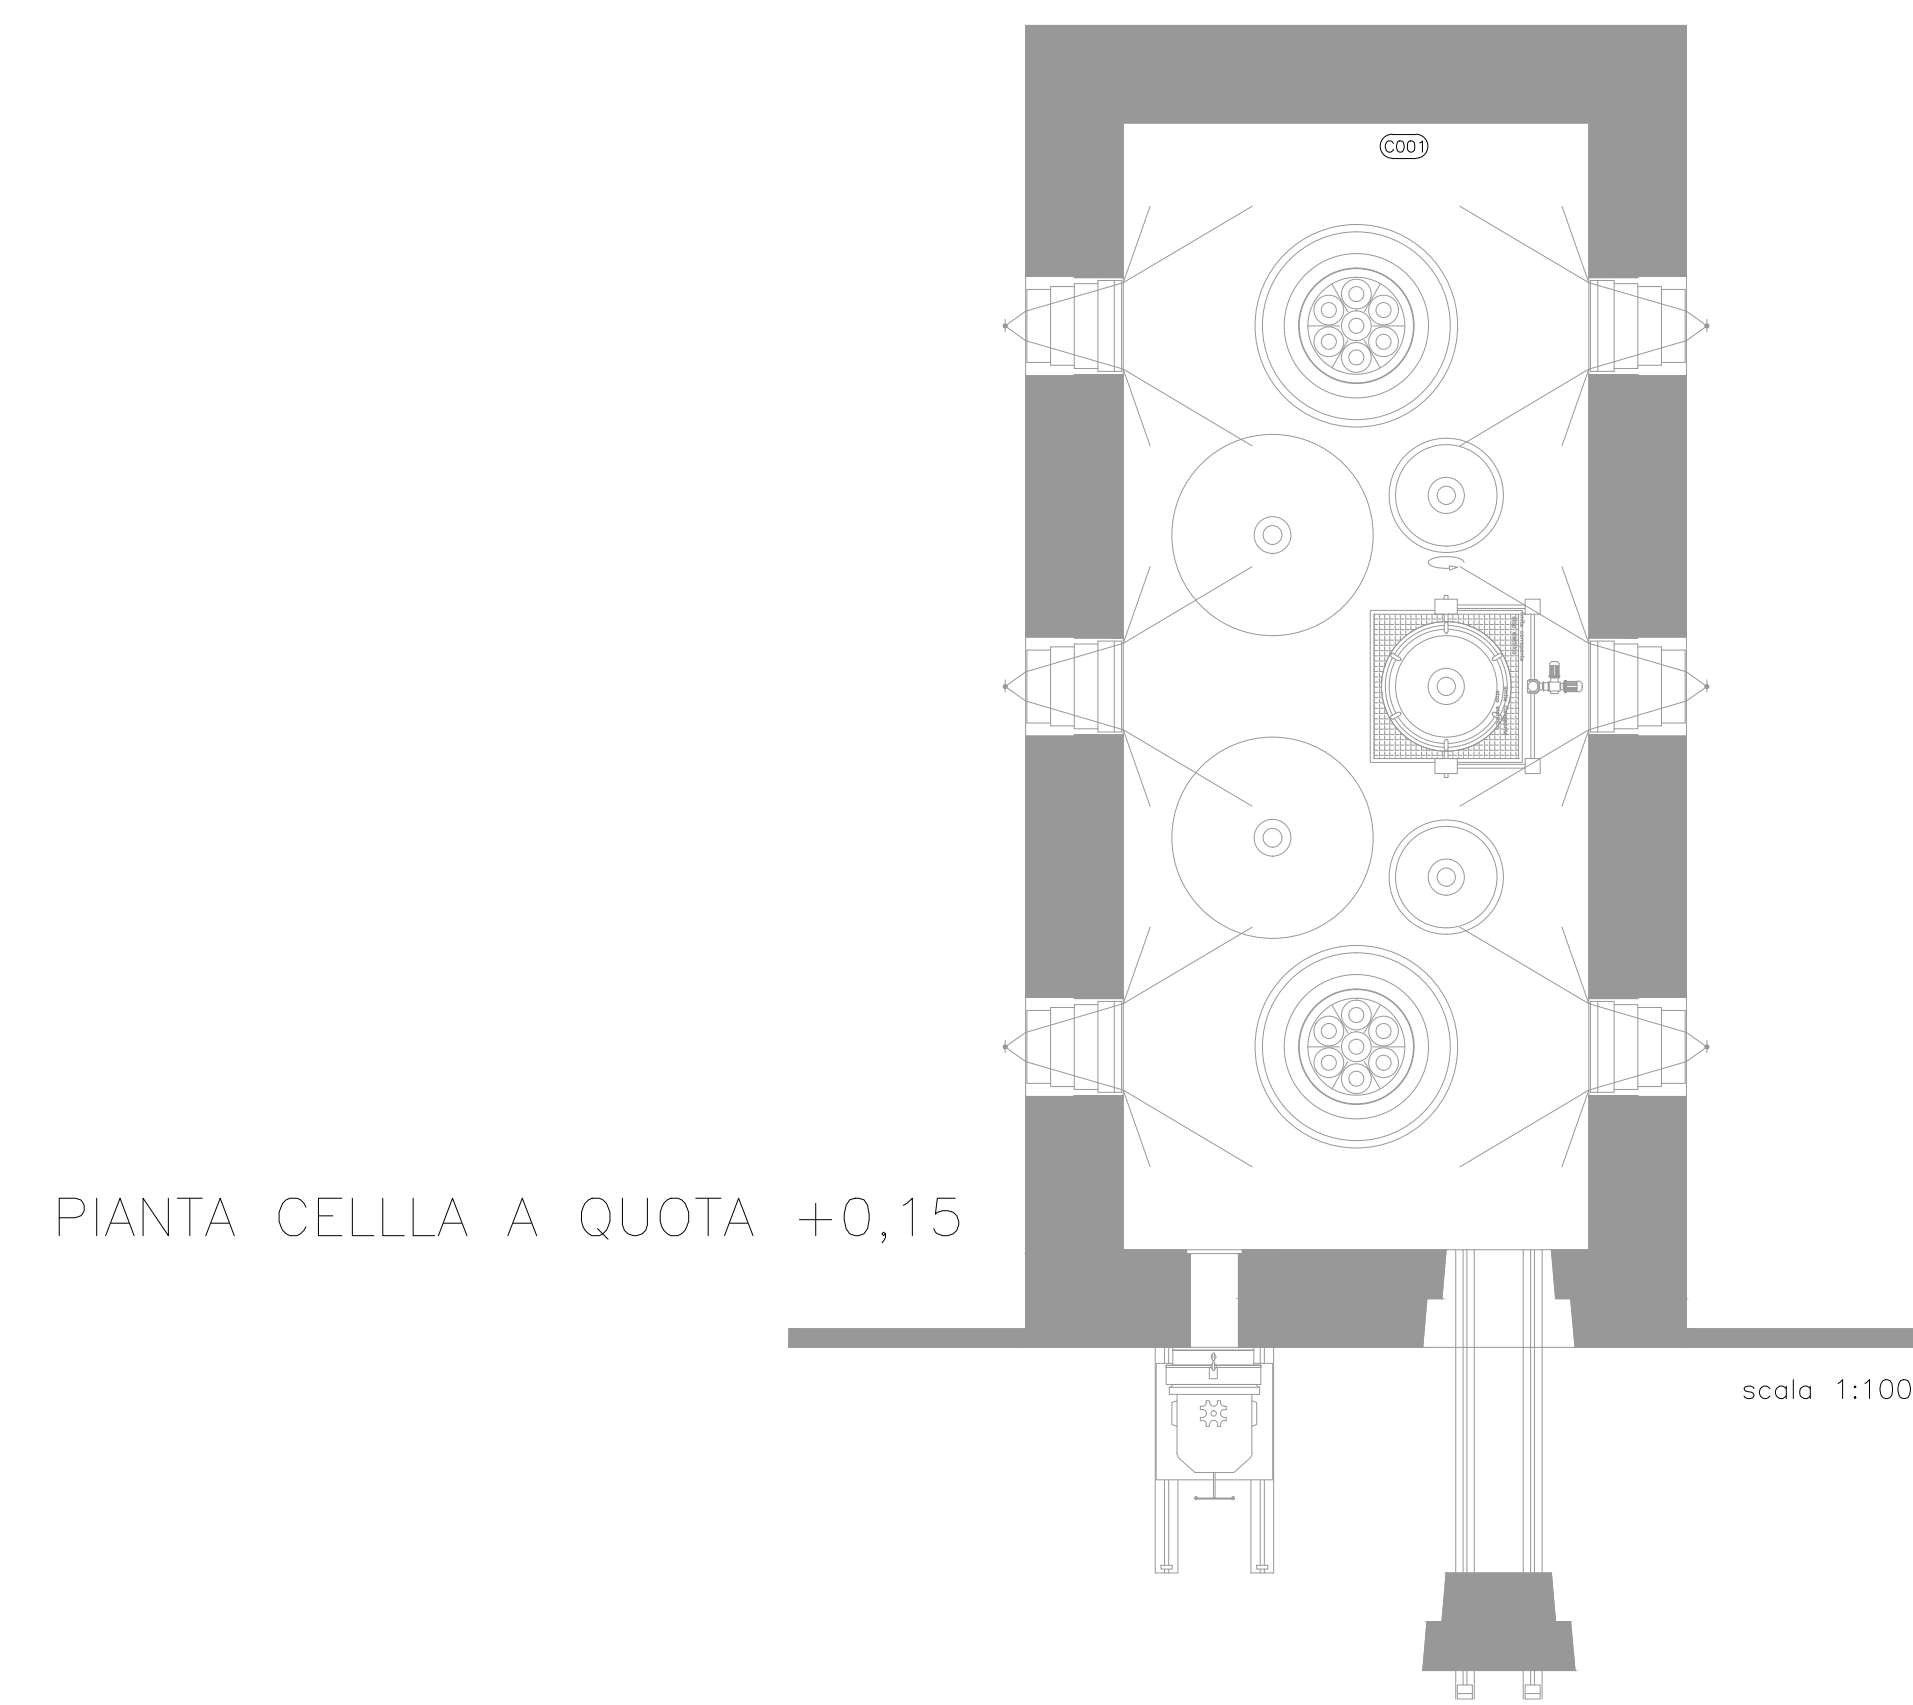

PIANTA PIANO TERRA

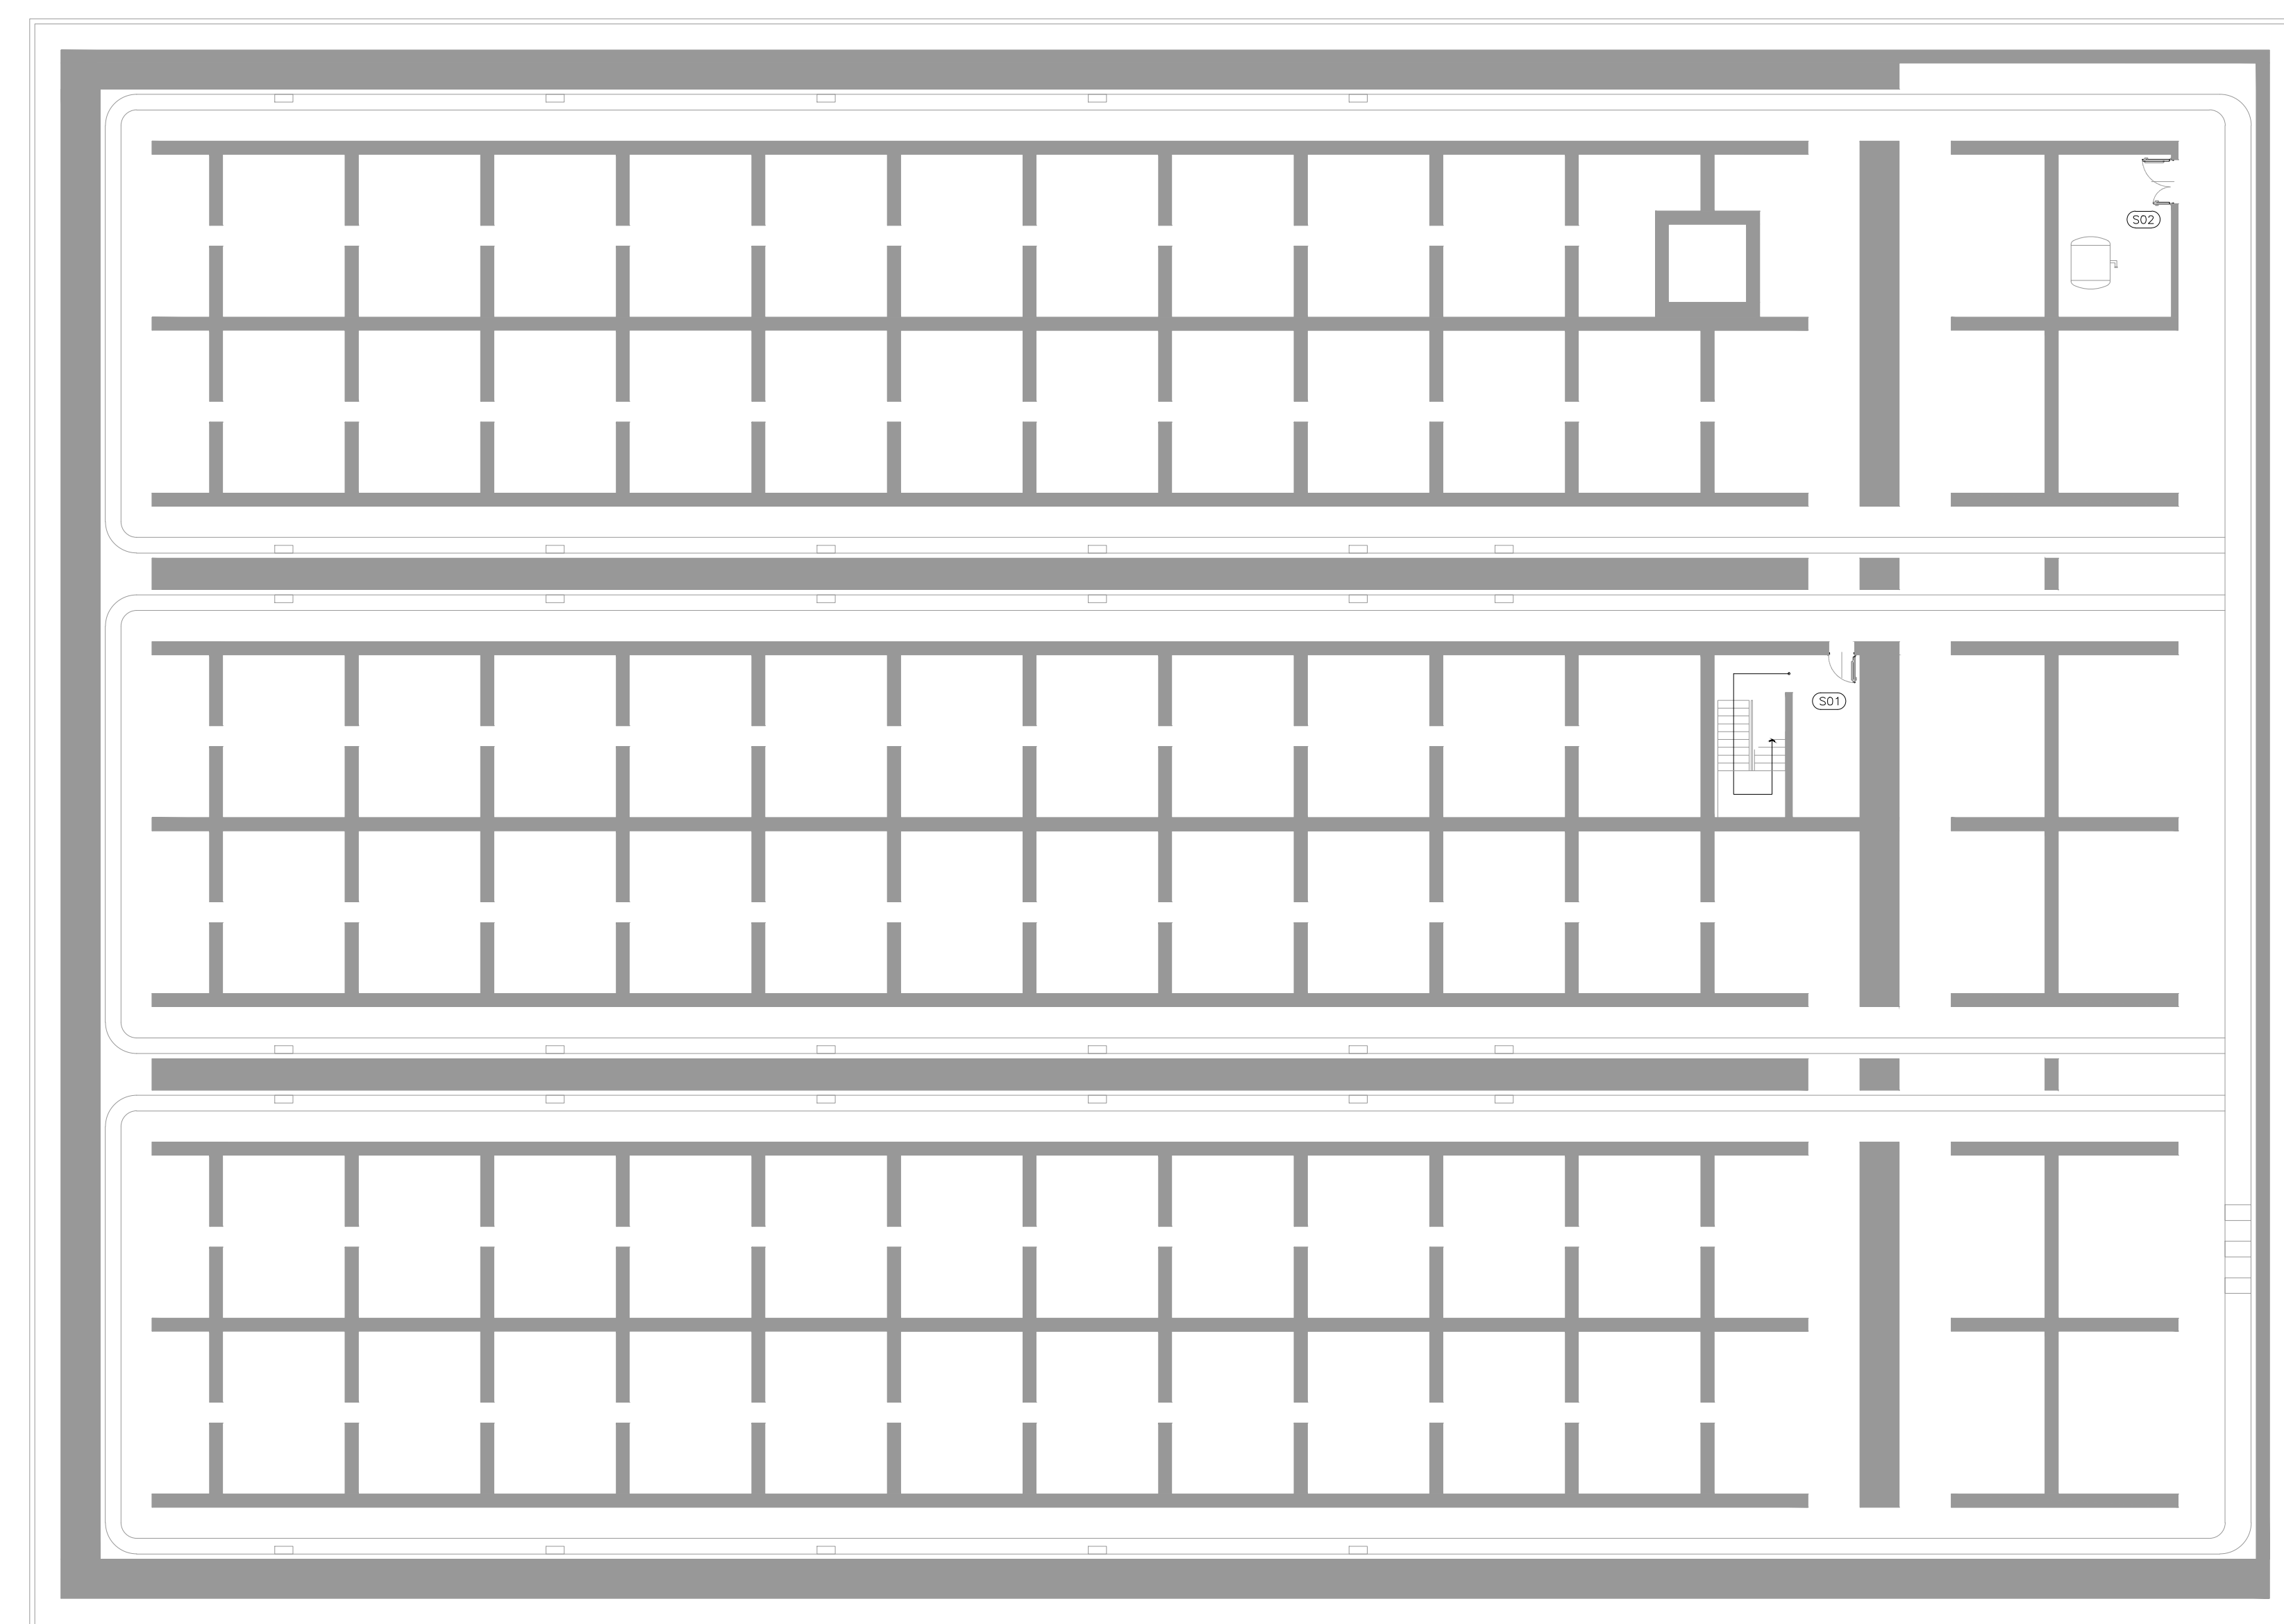

PIANTA FONDAZIONI

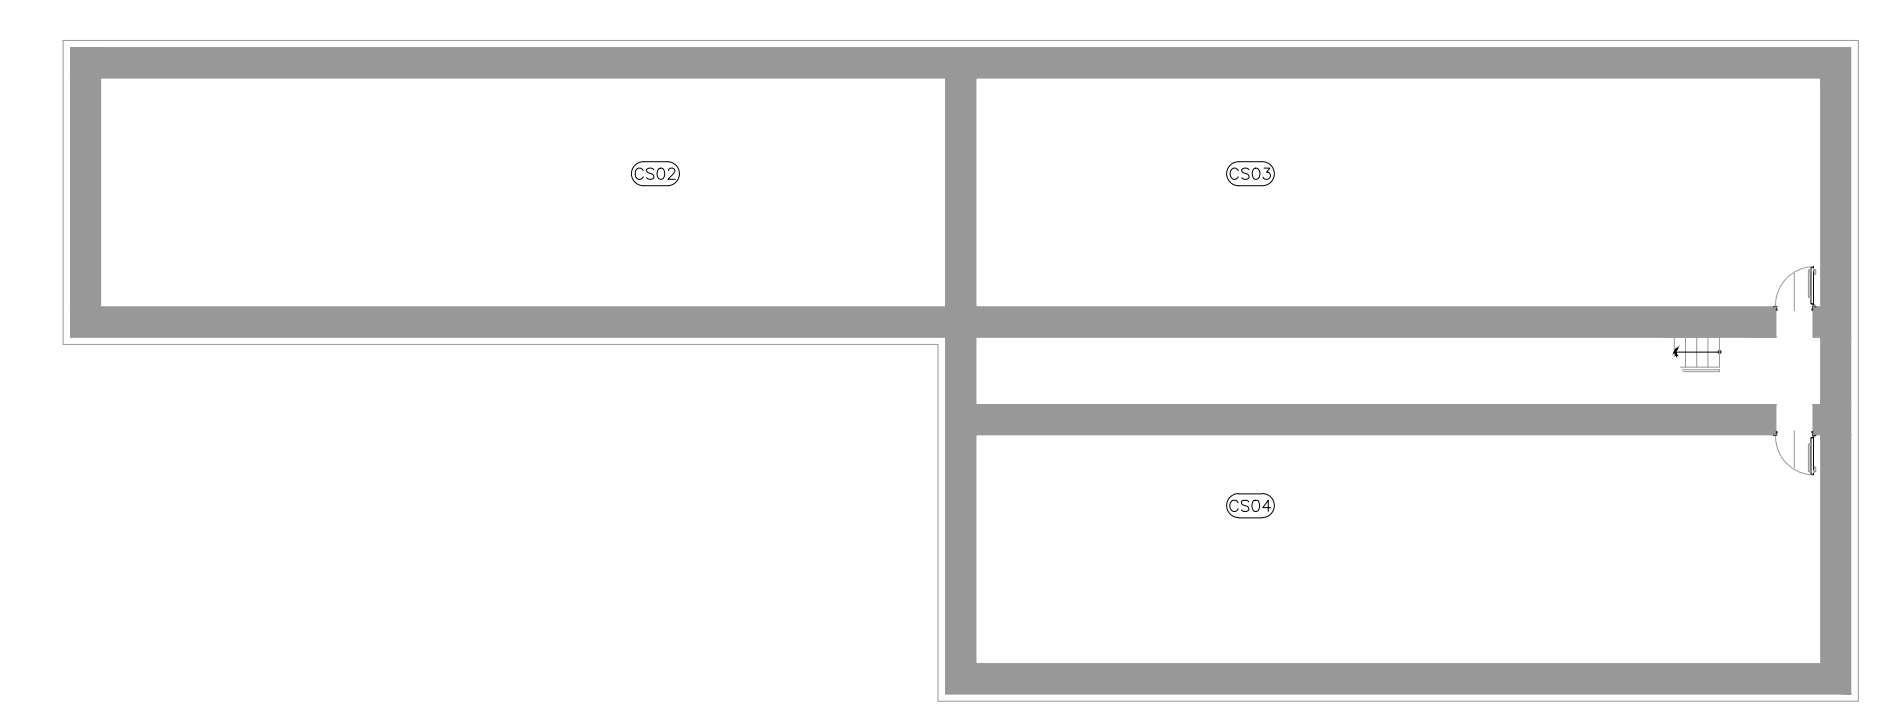

PIANTA A QUOTA -9,85

ELENCO ELABORATI CSA DI RIFERIMENTO	
Codici	Titoli elaborati
DN DI 00024	CSA-Sistema di Monitoraggio
DN DI 00031	CSA-Piani di carico
DN DI 00059	CSA-Layout sistema di monitoraggio radiologico Edificio Tipo
DN DI 00061	CSA-Layout sistema di monitoraggio radiologico Edificio Tipo+Cask-Tov. 2

EDIFICIO TIPO LEGENDA LOCALI E AREE FUNZIONALI (000)		
Quota	N°	Descrizione
+0,15	005	LOCALE DI STOCCAGGIO TEMPORANEO NAVATA C
+0,15	008	AREA DI STOCCAGGIO (NAVATA C)
+0,15	012	AREA DI SCARICO E TRASFERIMENTO MANUFATTI
+0,15	015	AREA DI TRANSITO VEITTORE DI TRASPORTO
+6,15	111	MACAZZINO CALDO 1
+6,15	112	MACAZZINO CALDO 2
+6,15	113	UFFICIO 3
+6,15	116	UFFICIO 2
+10,75	203	AREA DI MANUTENZIONE CARROPONTE NAVATA C
+10,75	204	LOCALE VENTILAZIONE ASPIRAZIONE

NAVATA CASK LEGENDA LOCALI E AREE FUNZIONALI (000)		
Quota	N°	Descrizione
-3,20	CS01	LOCALE INTERRATO
-9,85	CS02	TUNNEL DI TRASFERIMENTO SAS
-9,85	CS03	TUNNEL SOTTOCELLA
-9,85	CS04	TUNNEL SOTTOCELLA
+0,15	CD01	CELLA SCHERMATA DI MANUTENZIONE
+0,15	CD02	ABBOCCO CONTENITORE CASK PER CONTROLLO E SMONTAGGIO
+0,15	CD03	AREA DI CONTROLLO CASK
+0,15	CD04	AREA DI MOVIMENTAZIONE CASK
+0,15	CD05	AREA DI SERVIZIO RETROCELLA
+0,15	CD06	AREA OPERATORI CELLA
+0,15	CD07	AREA DI MOVIMENTAZIONE E CONTROLLO
+0,15	CD08	LOCALE DI ACCESSO
+0,15	CD09	AREA DI SCARICO E TRASFERIMENTO CASK
+0,15	CD12	AREA DI STOCCAGGIO CASK
+0,15	CD13	VANO DI ASPIRAZIONE VENTILAZIONE AMBIENTE
+6,25	C101	LOCALE TECNICO E VANO SCALE
+10,75	C201	LOCALE TECNICO E VANO SCALE
+11,45	C202	AREA DI SERVIZIO SOPRACELLA
+17,95	C301	LOCALE CONDOTTE DI VENTILAZIONE
+17,95	C302	LOCALE DI ESPULSIONE ARIA

LEGENDA SIMBOLI	
MF	SISTEMA MONITORAGGIO AMBIENTALE
MN	SISTEMA MONITORAGGIO NEUTRONI
MV	SISTEMA MONITORAGGIO NEUTRONI
ME	SISTEMA MONITORAGGIO ALFA/BETA/GAMMA SU CANALE DI ESTRAZIONE
MP	SISTEMA MONITORAGGIO ALFA/BETA/GAMMA SU COLLETTORE
MX	SISTEMA MONITORAGGIO ALFA/BETA/GAMMA CON SONDA ISOCINETICA
MC	SISTEMA MONITORAGGIO ALFA/BETA/GAMMA - CAMPIONATORE CONTINUO CARRELLATO
MO	PORTALE DI MONITORAGGIO
E	DISPLAY LOCALE
T	PREDISPOSIZIONE STACCHI DALLE CONDOTTE PER IL COLLEGAMENTO DEI CAPIGNATORI CONTINUI CARRELLATI
■	ZONA NON CONTROLLATA

Scriviamo insieme un futuro più sicuro

01	30/06/2015								
REV	DATA	DESCRIZIONE DELLA REV	INVIATO	COLLABORAZIONE	VERIFICA	APPROVATO	INTERVENTO	QUANTITÀ	REVISIONI
PROGETTO		Deposito Nazionale							
PROGETTO		Deposito Nazionale							
PROGETTO		DI - Interim alta attività							
TITOLO		Complesso Stoccaggio Alta attività - Layout sistema di monitoraggio edificio tipo con cask - tavola 1							
ESITO SORVEGLIANZA		POSITIVO							
ESITO SORVEGLIANZA		NEGATIVO							
ESITO SORVEGLIANZA		COME CORRETTO							
PER INFORMAZIONI									
AUTORE		1470X891							
AUTORE									
AUTORE									