




**PARTICOLARE 2**  
MENSOLA PER L'ALLOGGIAMENTO  
BINARIO CARROPONTE  
SCALA 1:10

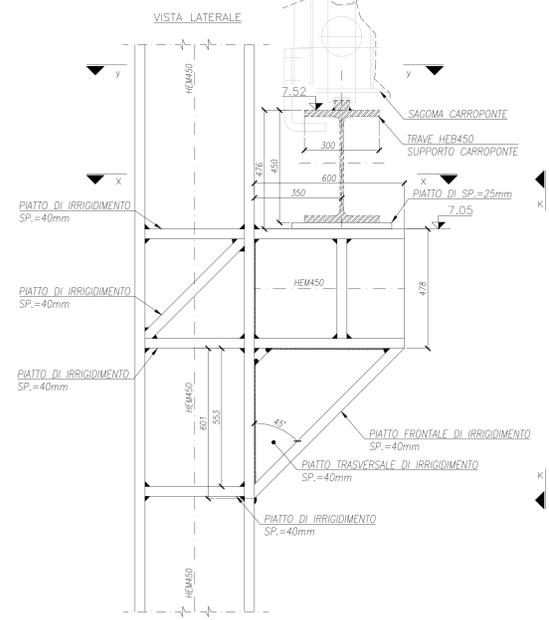


**SEZIONE X-X**  
SCALA 1:10

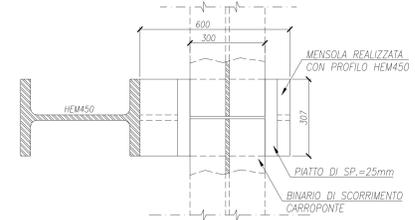


**SEZIONE Y-Y**  
SCALA 1:10

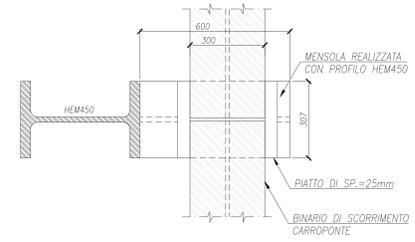


**VISTA K-K**  
SCALA 1:10

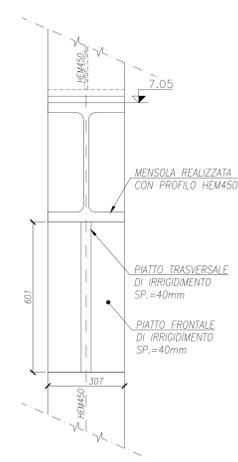


**PARTICOLARE 8**  
DETTAGLIO IN CORRISPONDENZA HEM450/HEM300  
SCALA 1:10

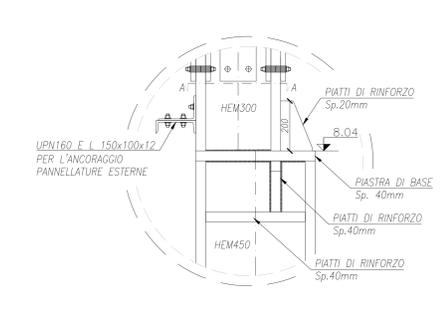


**SEZIONE A-A**  
SCALA 1:10

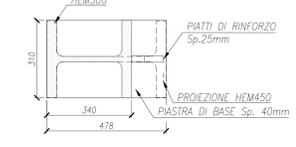


**PARTICOLARE 9**  
DETTAGLIO GIUNZIONE ORIZZONTALE PANNELLI  
SCALA 1:5

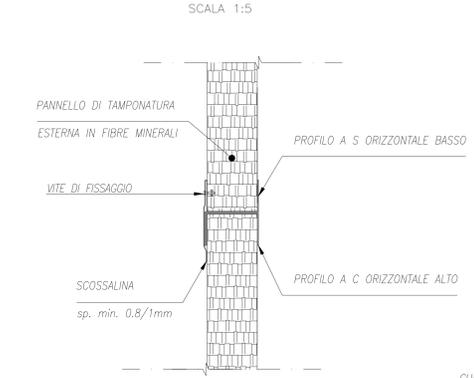


**PARTICOLARE 3**  
DETTAGLIO FINITURA TERMINALE PANNELLI  
SCALA 1:5

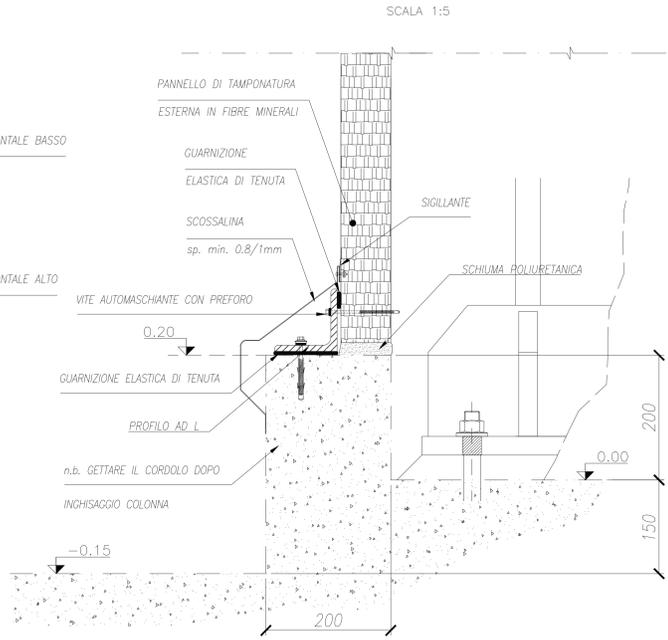


**PARTICOLARE 7**  
DETTAGLIO ANCORAGGIO HEA140/HEA300  
PER IRRIGIDIMENTO STRUTTURA FRONTALE  
SCALA 1:10

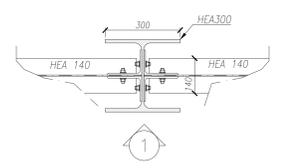


**VISTA 1**  
SCALA 1:10

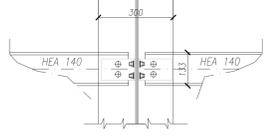

**PARTICOLARE 1**  
INDIVIDUAZIONE PANNELLATURA ESTERNA  
PLUVIALI E ATTACCO CAPIRIATA  
SCALA 1:10

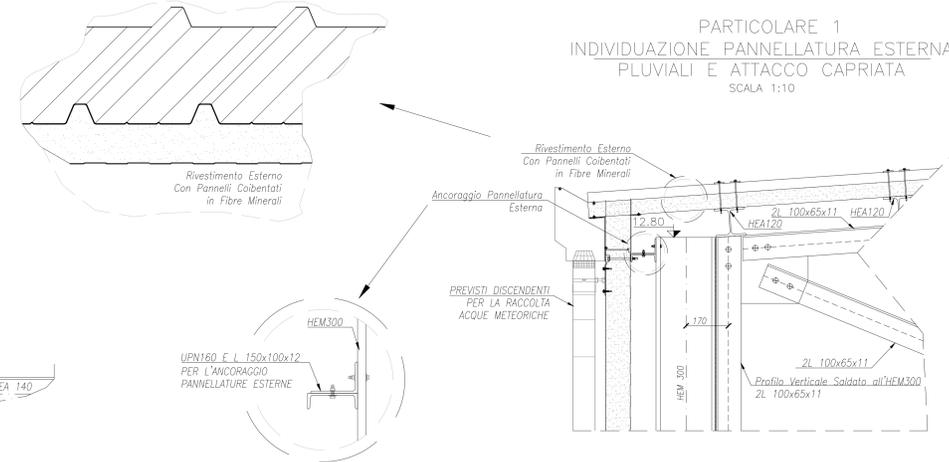

**PARTICOLARE 4**  
INDIVIDUAZIONE  
PASSERELLA PEDONALE  
SCALA 1:10

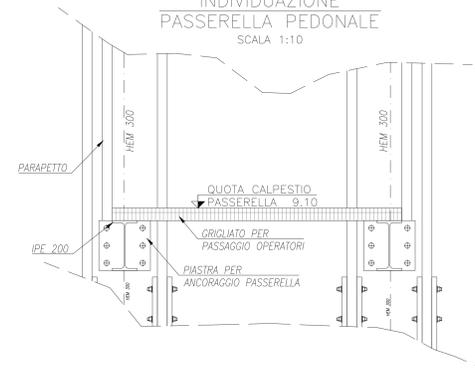


ELENCO ELABORATI I.P.M. DI RIFERIMENTO

CODICI	TITOLI	ELABORATI
DN DN 00100	IPM Relazione descrittiva generale	
DN DN 00101	IPM Planimetria generale	
DN DN 00103	IPM Sezioni longitudinali	
DN DN 00104	IPM Pianta quota 0,00	
DN DN 00106	IPM Sezioni trasversali	
DN DN 00107	IPM Particolari nodi di struttura edificio	
DN DN 00111	IPM Assieme generale - pianta e sezioni	
DN DN 00216	IPM Pianta o quota copertura	


NOTE GENERALI

- TUTTE LE DIMENSIONI SUI DISEGNI, SE NON ALTRIMENTI SPECIFICATO SONO IN MILLIMETRI.
- LA QUOTA DI RIFERIMENTO 0,00 CORRISPONDE CON LA QUOTA DI CAMPAGNA
- LE QUOTE ALTIMETRICHE SONO ESPRESSE IN METRI.


**PARTICOLARE 6**  
DETTAGLIO PIASTRA DI BASE HEM450  
SCALA 1:10

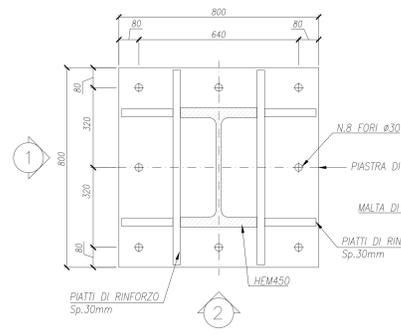


**VISTA 1**  
SCALA 1:10

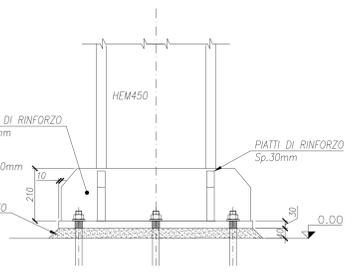


**VISTA 2**  
SCALA 1:10

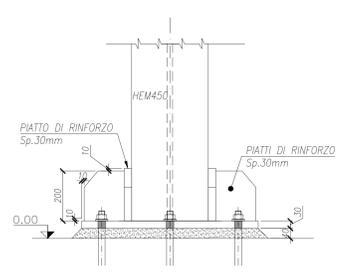


**PARTICOLARE 5**  
DETTAGLIO PIASTRA DI BASE HEA300  
SCALA 1:10

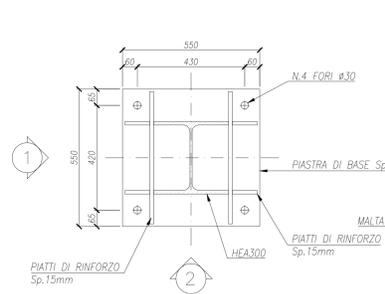



**VISTA 1**  
SCALA 1:10

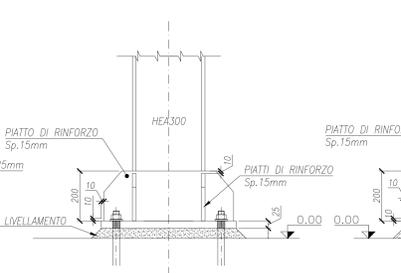

**VISTA 2**  
SCALA 1:10

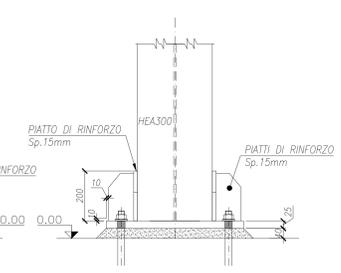

INDIVIDUAZIONE PARTICOLARI

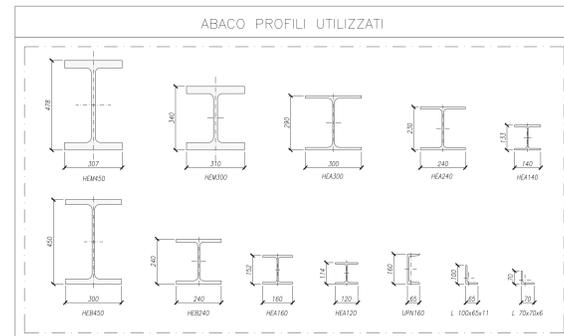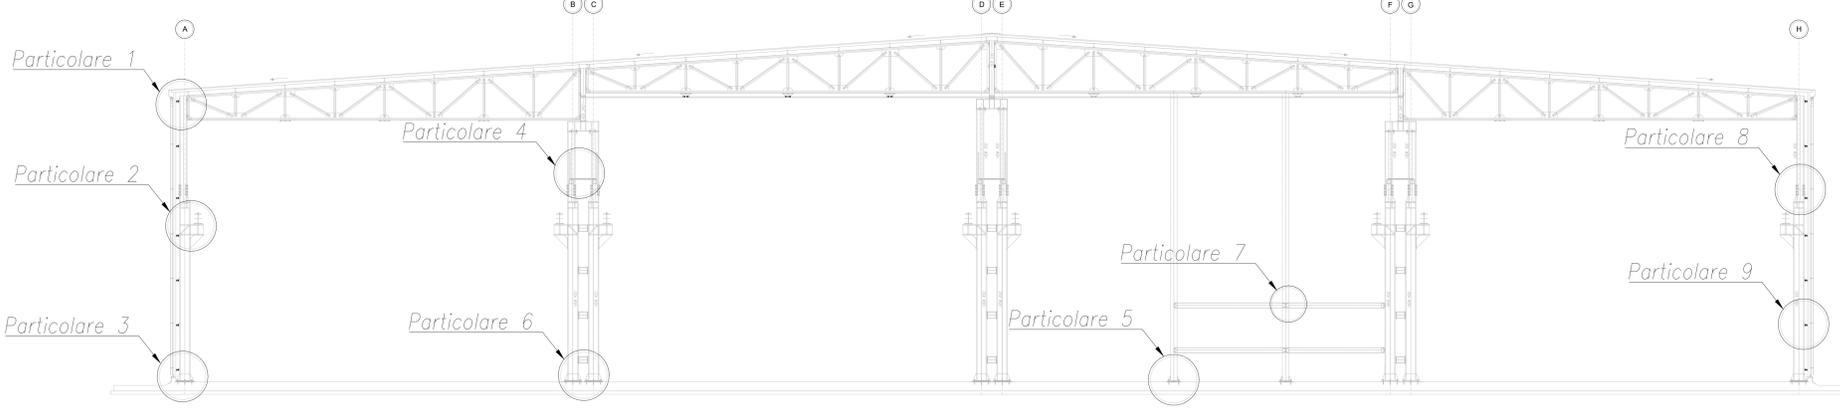

**deposito nazionale**  
Scriviamo insieme un futuro più sicuro

01	04/05/2015						
REV. No.	DATA	DESCRIZIONE DELLA REV.	INDICATO	COLLABORAZIONI	VERIFICA	APPROVATO	AUTORIZZATO

**PROGETTO** Deposito Nazionale DN - Deposito

**TITOLO** Impianto Produzione Moduli - Particolari nodi di struttura edificio

**STRUTTURA INGEGNERIA** varie

**SCALE** DD DEN

**FORMATO** A0

**ESTO SORVEGLIANZA**  
 POSITIVO  
 NEGATIVO  
 COME CONCRETO  
 PER INFORMAZIONI  
 SÌ  
 NO