Pianta a Quota 6.50

Scala 1:100

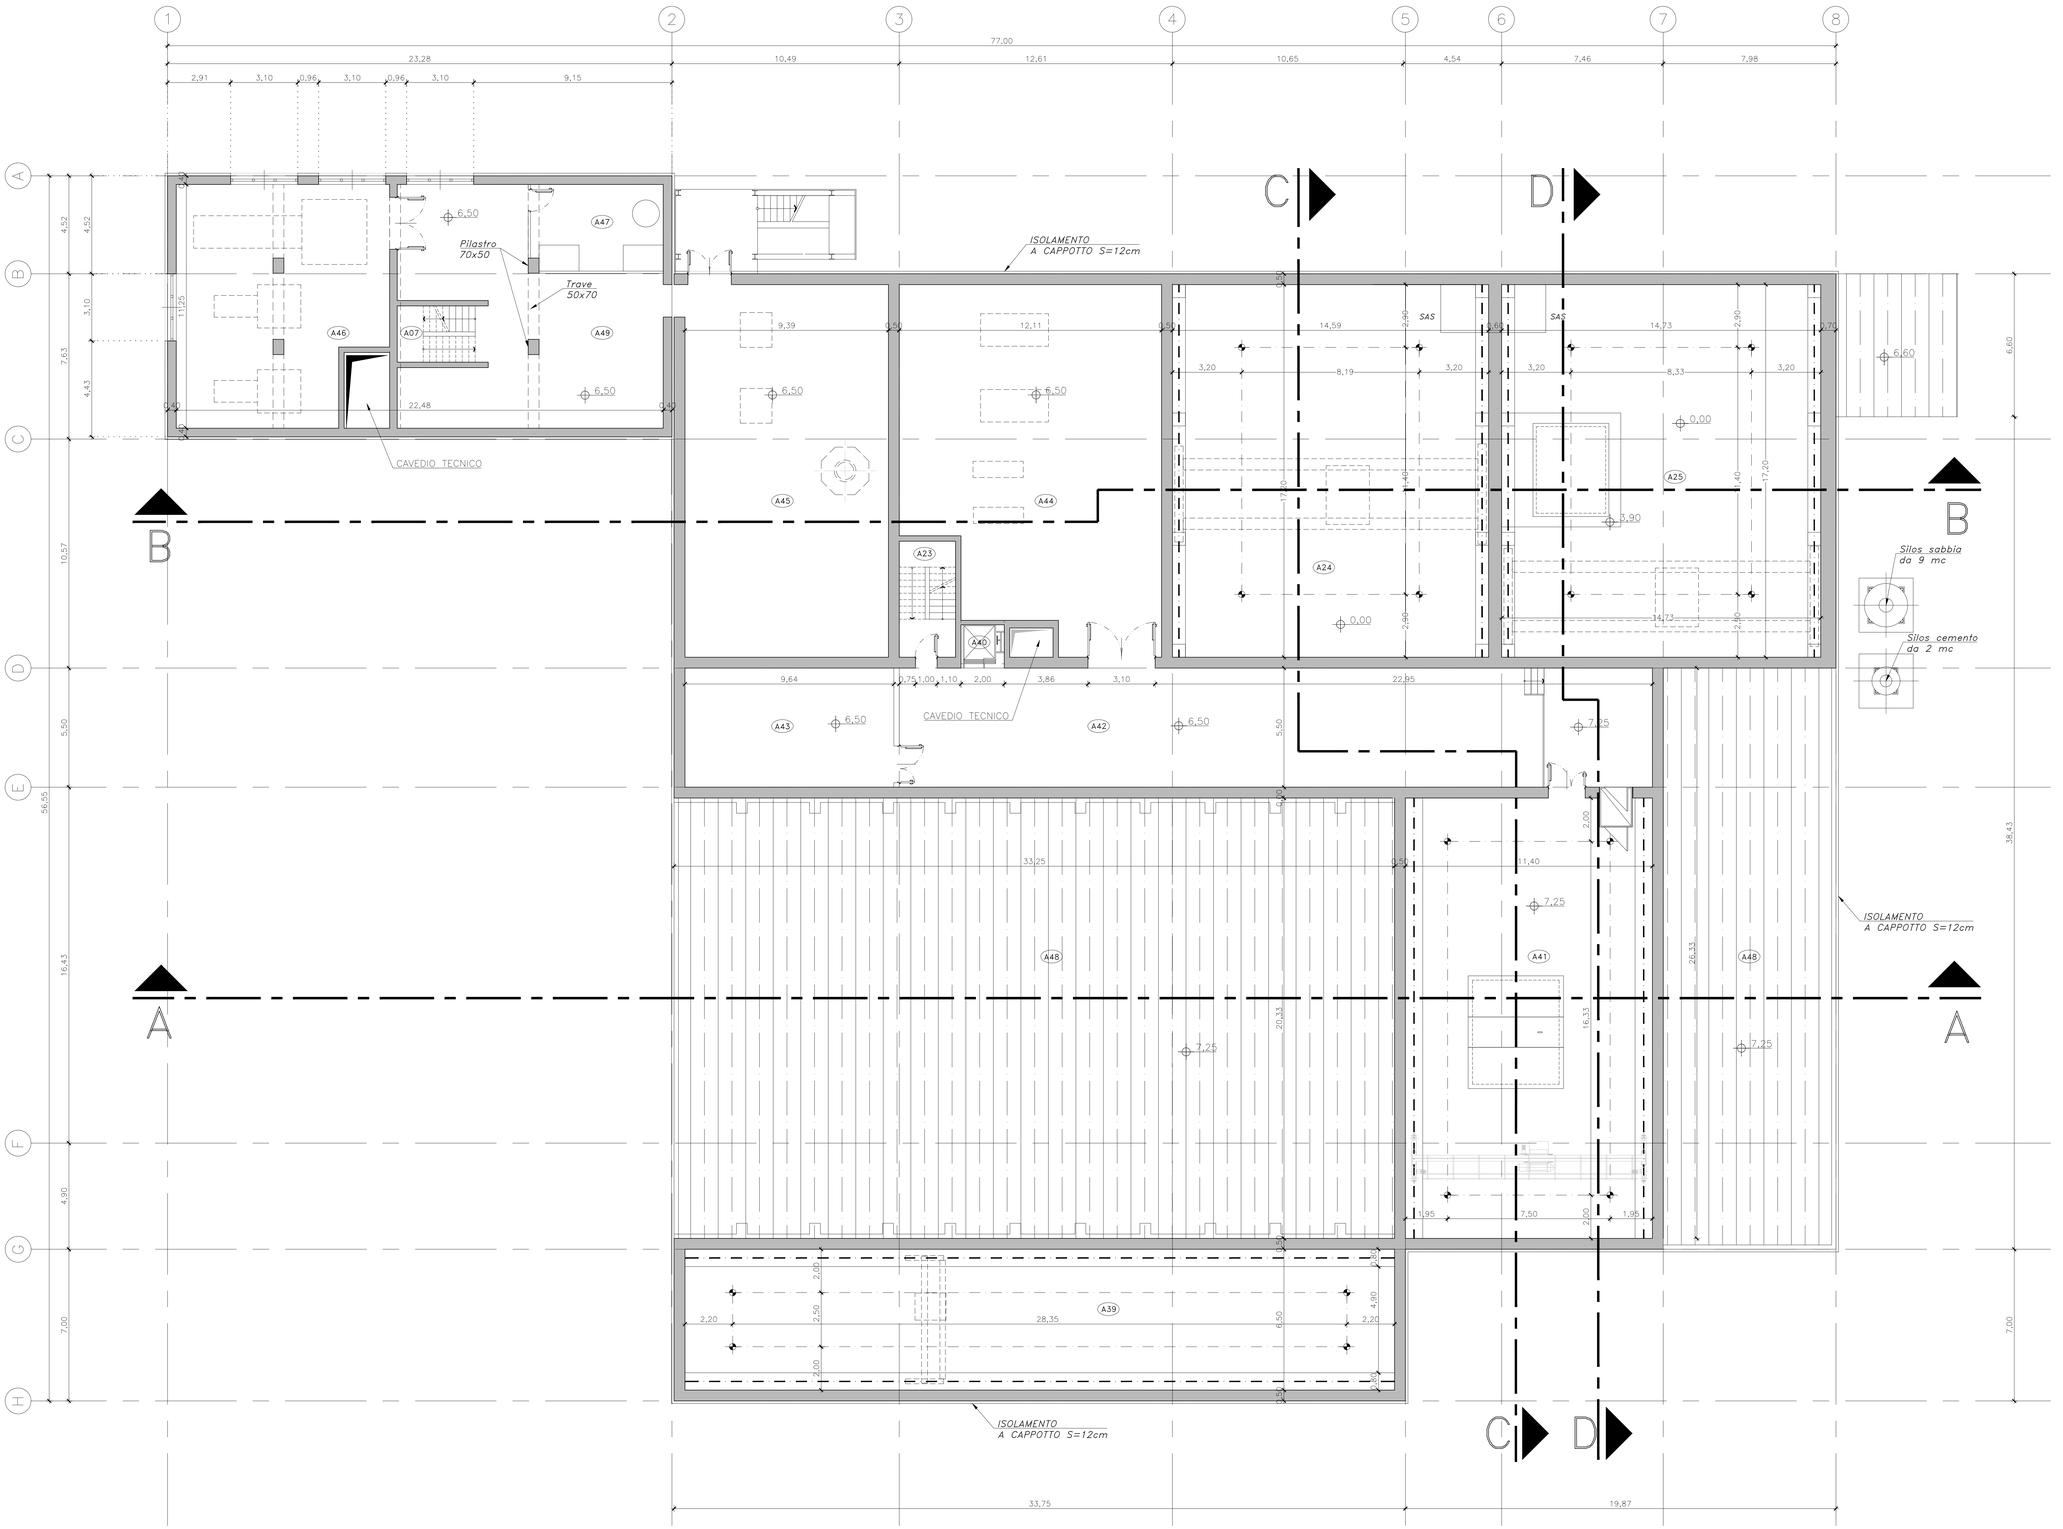

ELENCO ELABORATI ITR DI RIFERIMENTO

Codici	Titoli elaborati
DN DN 00247	ITR – Layout pianta a quota 0.00
DN DN 00280	ITR – Layout pianta a quote 3.38/3.60
DN DN 00248	ITR – Layout pianta quota 6,50
DN DN 00249	ITR – Layout pianta coperture
DN DN 00250	ITR – Layout sezioni 1
DN DN 00251	ITR – Layout sezioni 2
DN DN 00252	ITR – Pianta solai
DN DN 00253	ITR – Carpenteria sezioni 1
DN DN 00254	ITR – Carpenteria sezioni 2
DN DN 00255	ITR – Architettonico pianta quota 0.00
DN DN 00281	ITR – Architettonico pianta quota 3.38/3.60
DN DN 00256	ITR – Architettonico pianta quota 6.50
DN DN 00257	ITR – Architettonico sistemazione esterno
DN DN 00258	ITR – Architettonico sezioni 1
DN DN 00259	ITR – Architettonico sezioni 2
DN DN 00260	ITR – Architettonico prospetti

LEGENDA LOCALI E AREE FUNZIONALI

Quota	N°	Descrizione	Class.
0.00	A01	LOCALE QUADRI ELETTRICI	NC
0.00	A02	LOCALE QUADRI ELETTRICI	NC
0.00	A03	LOCALE UPS	NC
0.00	A04	LOCALE UPS	NC
0.00	A05	CORRIDOIO ZONA FREDDA	NC
0.00	A06	UFFICIO	NC
0.00	A07	SCALA ZONA FREDDA	NC
0.00	A08	ARCHIVIO	NC
0.00	A09	SERVIZI IGIENICI DONNE	NC
0.00	A10	SERVIZI IGIENICI UOMINI	NC
0.00	A11	SALA RIUNIONI	NC
0.00	A12	UFFICIO	NC
0.00	A13	CORRIDOIO ZONA FREDDA	NC
0.00	A14	SALA CONTROLLO	NC
0.00	A15	LOCALE RETROQUADRO	NC
0.00	A16	SPOGLIATOI FREDDI UOMINI	NC
0.00	A17	SPOGLIATOI FREDDI DONNE	NC
0.00	A18	SPOGLIATOI CALDI UOMINI	C1
0.00	A19	SPOGLIATOI CALDI DONNE	C1
0.00	A20	CORRIDOIO AZC	C1
0.00	A21	LOCALE DOSIMETRIA	C1
0.00	A22	INGRESSO AREA CONTROLLO	C1
0.00	A23	SCALA CALDA	C1
0.00	A24	INGRESSO/USCITA MANUFATTI	C2
0.00	A25	OFFICINA CALDA	C3
0.00	A26	CORRIDOIO SCALA ZONA CALDA	C1
0.00	A27	LOCALE A DISPOSIZIONE	C1
0.00	A28	CORRIDOIO CALDO	C1
0.00	A29	SCALA CONTROLLO COMPATTAZIONE	C1
0.00	A30	AREA COMPATTAZIONE	C3
0.00	A31	BOX COMPATTAZIONE	C4
0.00	A32	CELLA CEMENTAZIONE/MATURAZIONE	C4
0.00	A33	LOCALE PREPARAZIONE CEMENTO	NC
0.00	A34	TRANSITO CONTENITORI VUOTI	NC
0.00	A35	LOCALE Q.E. PRESSA	NC
0.00	A36	ZONA STOCCAGGIO	C1
0.00	A37	MAGAZZINO STOCCAGGIO RIFIUTI COMPATTABILI	C1
0.00	A38	LOCALE CONTROLLO/ACCETTAZIONE	NC
0.00	A39	AREA DI SCARICO RIFIUTI COMPATTABILI	NC
0.00	A40	MONTACARICHI	– –
+6.50	A41	LOCALE MANUTENZIONE PRESSA/CARROPONTE	C2
+6.50	A42	CORRIDOIO CALDO	C1
+6.50	A43	MAGAZZINO CALDO	C2
+6.50	A44	LOCALE FILTRI	C2
+6.50	A45	LOCALE VENTILATORI DI ESTRAZIONE	NC
+6.50	A46	LOCALE VENTILAZIONE DI MANDATA	NC
+6.50	A47	LOCALE SISTEMI AUSILIARI	NC
	A48	TERRAZZO	NC
+6.50	A49	DISIMPEGNO ARIA FREDDA	NC
+3.38	A50	LOCALE A DISPOSIZIONE	NC
+3.38	A51	LOCALE A DISPOSIZIONE	NC
+3.38	A52	LOCALE A DISPOSIZIONE	NC
0.00	A53	LOCALE BOMBOLE	NC

NOTE GENERALI

1. TUTTE LE DIMENSIONI SUI DISEGNI, SE NON ALTRIMENTI SPECIFICATO SONO IN METRI.
2. LA QUOTA DI RIFERIMENTO 0,00 CORRISPONDE ALLA QUOTA DI APPOGGIO DEI MODULI.
3. LE QUOTE ALTIMETRICHE SONO ESPRESSE IN METRI.

QUOTE AL RUSTICO +0,00 +0,00 QUOTE AL FINITO +0,00 +0,00

Pianta chiave

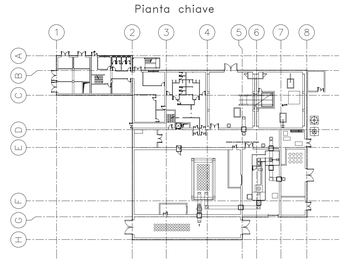

REV. Rev.	DATA Date	DESCRIZIONE DELLA REV Revision description	INCARICATO Prepared by	COLLABORAZIONI Cooperations	VERIFICA Checked out by	APPROVATO BENESTARE Approved by	AUTORIZZATO DA Issued by
01	22/06/2015						

deposito nazionale
Scriviamo insieme un futuro più sicuro

SOGIN

PROGETTO Project: Deposito Nazionale
DN - Deposito

TITOLO Title: Impianto Trattamento Rifiuti - Architettonico pianta quota 6.50

ESITO SORVEGLIANZA Employer review
☒ POSITIVO Approved
☐ NEGATIVO Not approved
☐ COME CORRETTO Revised
☐ PER INFORMAZIONE For information only

STRUTTURA RICHIEDENTE Division applicant

Dis. N. Dwg.N: DN DN 00256
LIVELLO Level: P

SCALA Scale: varie

TIPO EL. Dwg. type: D
SISTEMA System: DEN
FOGLIO Sheet:
DI Of:

FORMATO Size: A0

SOSTITUISCE IL Replaces dwg no.:
SOSTITUITO DAL Replaced by dwg no.:

FILES Files: ☒ SI ☐ NO

IL PRESENTE ELABORATO E' DI PROPRIETA' DI SOGIN S.P.A. E' FATTO DIVIETO A CHIUNQUE DI PROCEDERE, IN QUALSIASI MODO E SOTTO QUALSIASI FORMA, ALLA SUA PRODUZIONE, ANCHE PARZIALE, OVVERO DI DIVULGARE A TERZI QUALSIASI INFORMAZIONE IN MERITO, SENZA PREVENTIVA AUTORIZZAZIONE RILASCIATA PER SCRITTO DA SOGIN S.P.A.

This document is the property of SOGIN S.P.A.- It is strictly forbidden to reproduce this document, in whole or in part, and to provide to others any related information, without previous written consent of SOGIN S.P.A.