



COMPLESSO STOCCAGGIO ALTA ATTIVITA' - EDIFICIO TIPO CON NAVATA CASK - PROSPETTI -


PROSPETTO C-C

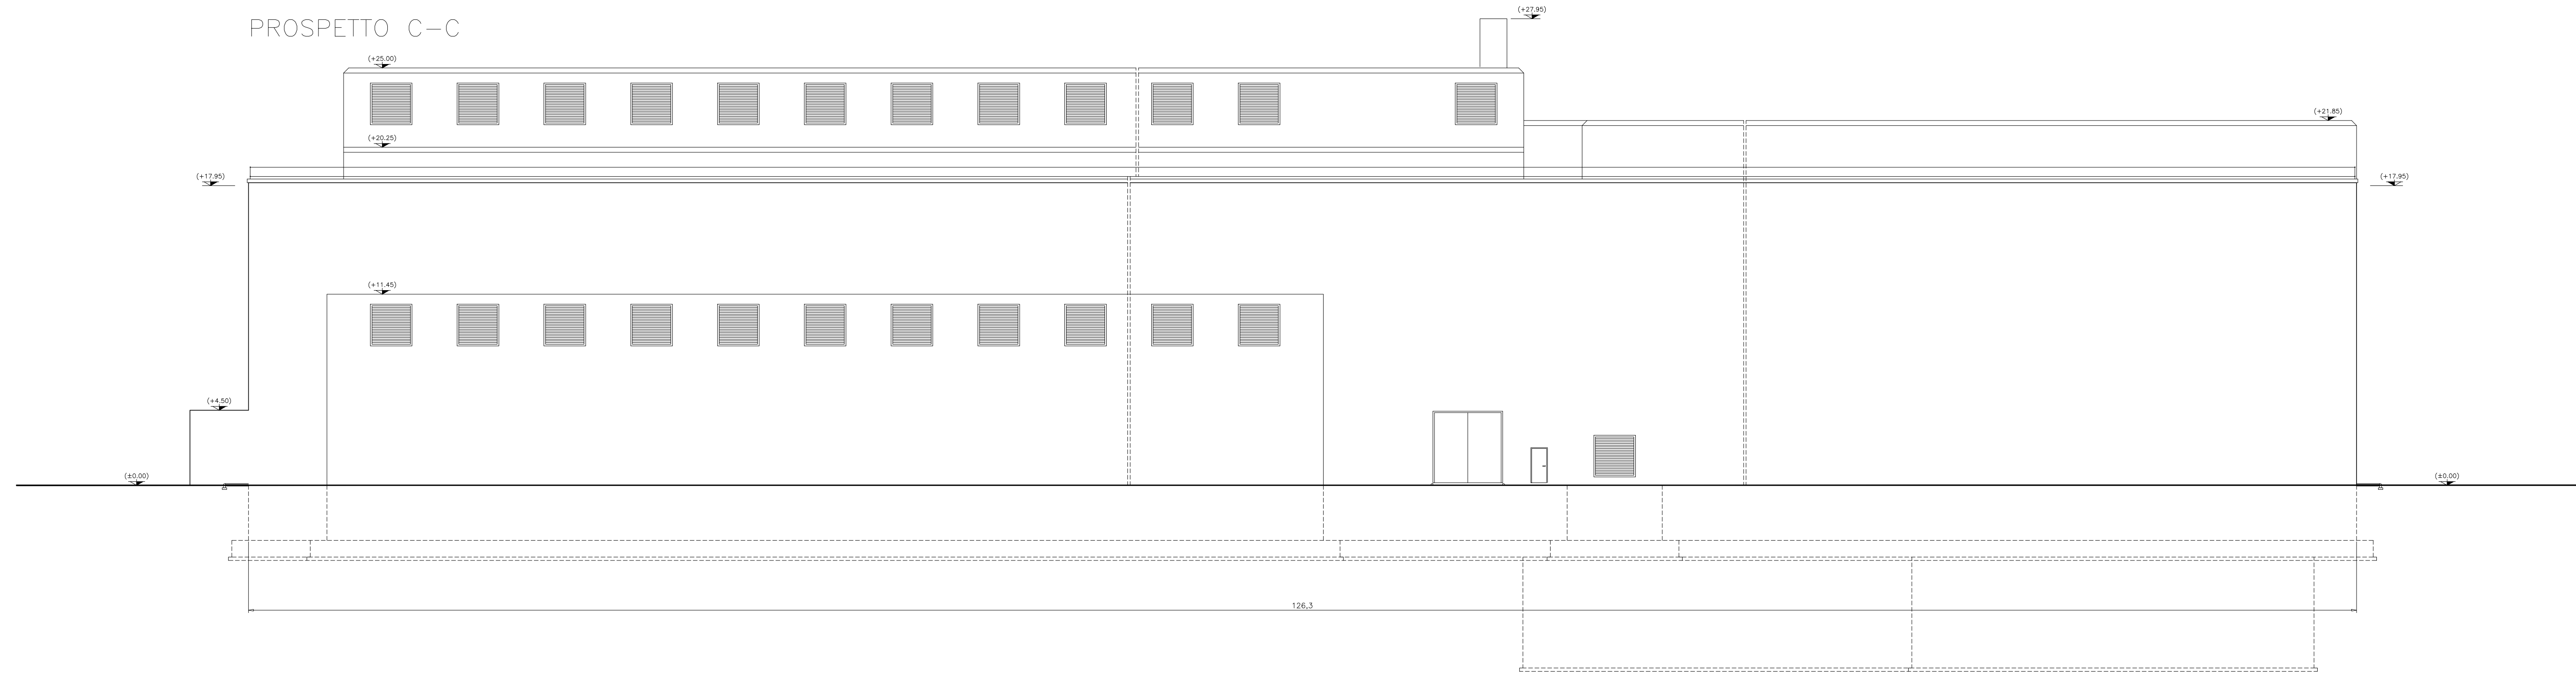


PROSPETTO D-D

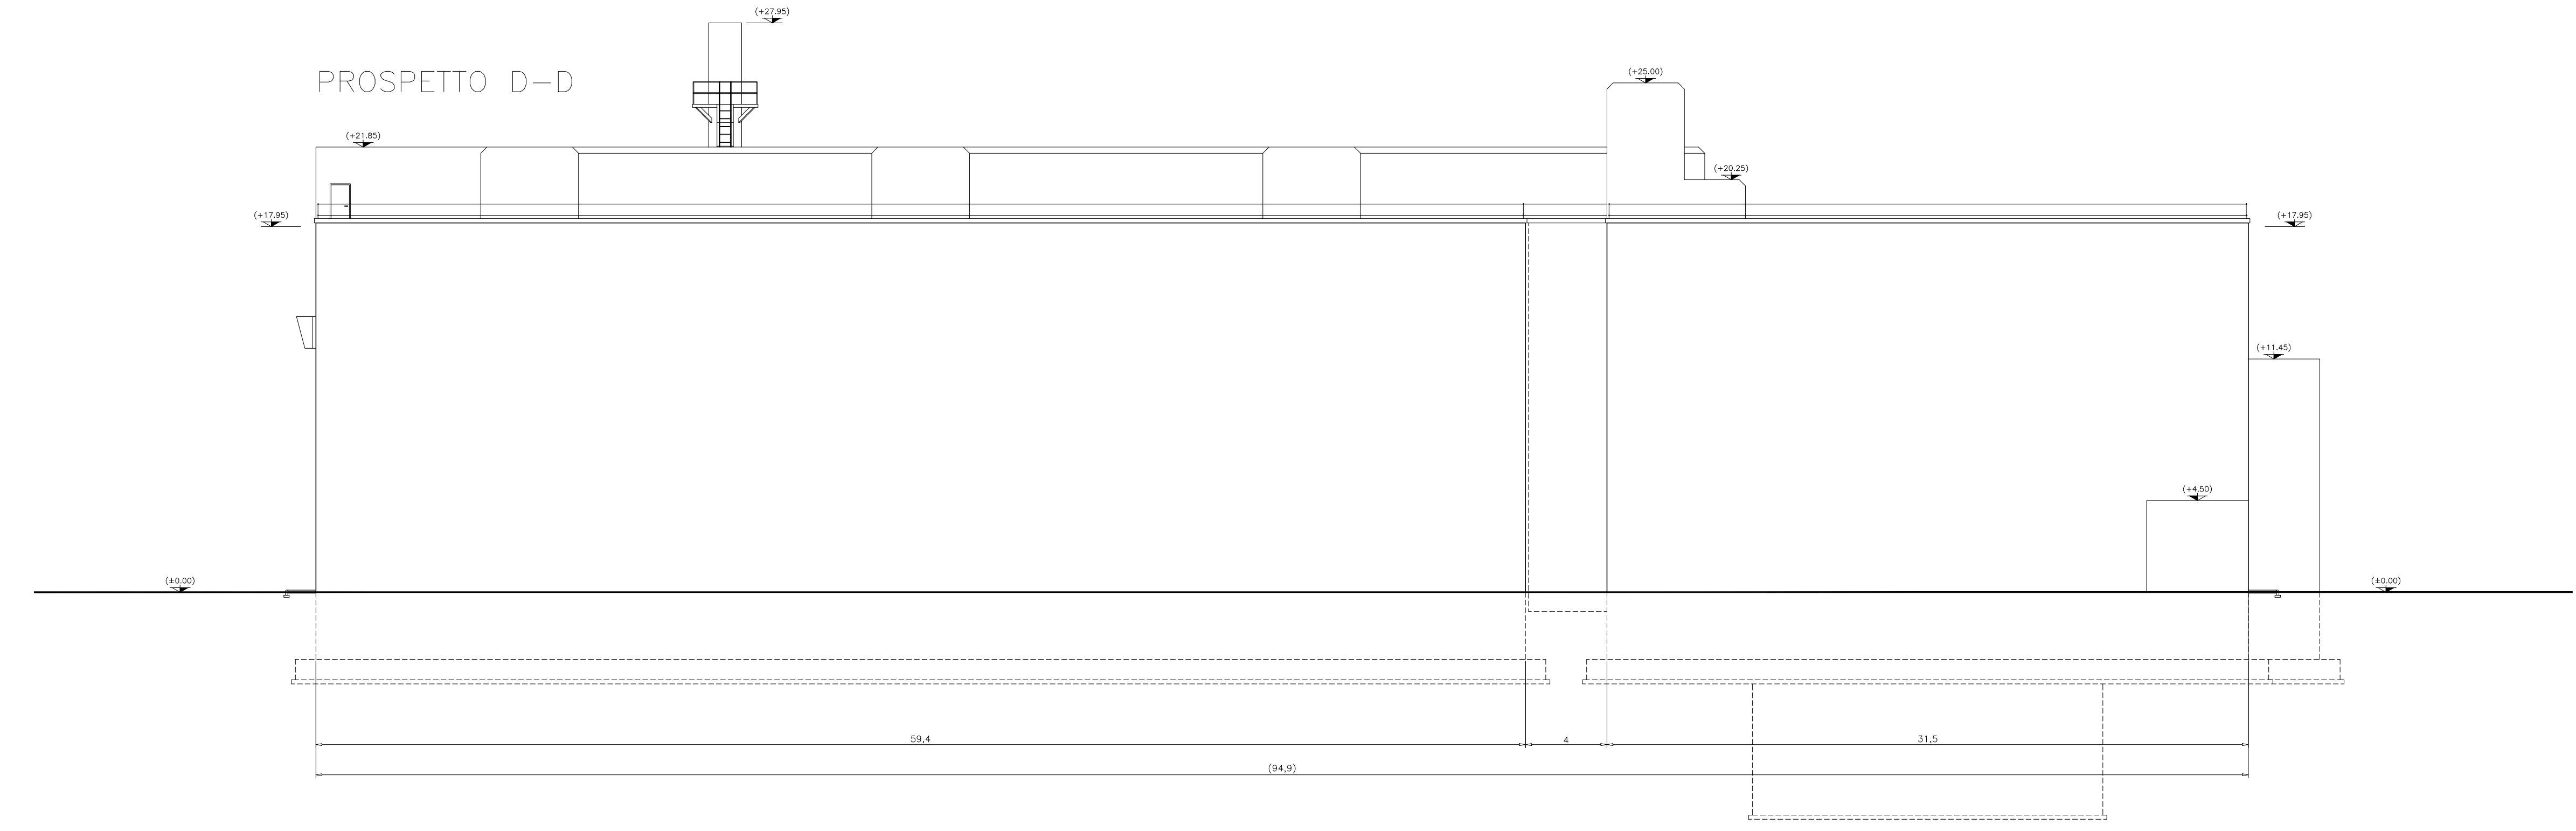


PLANIMETRIA

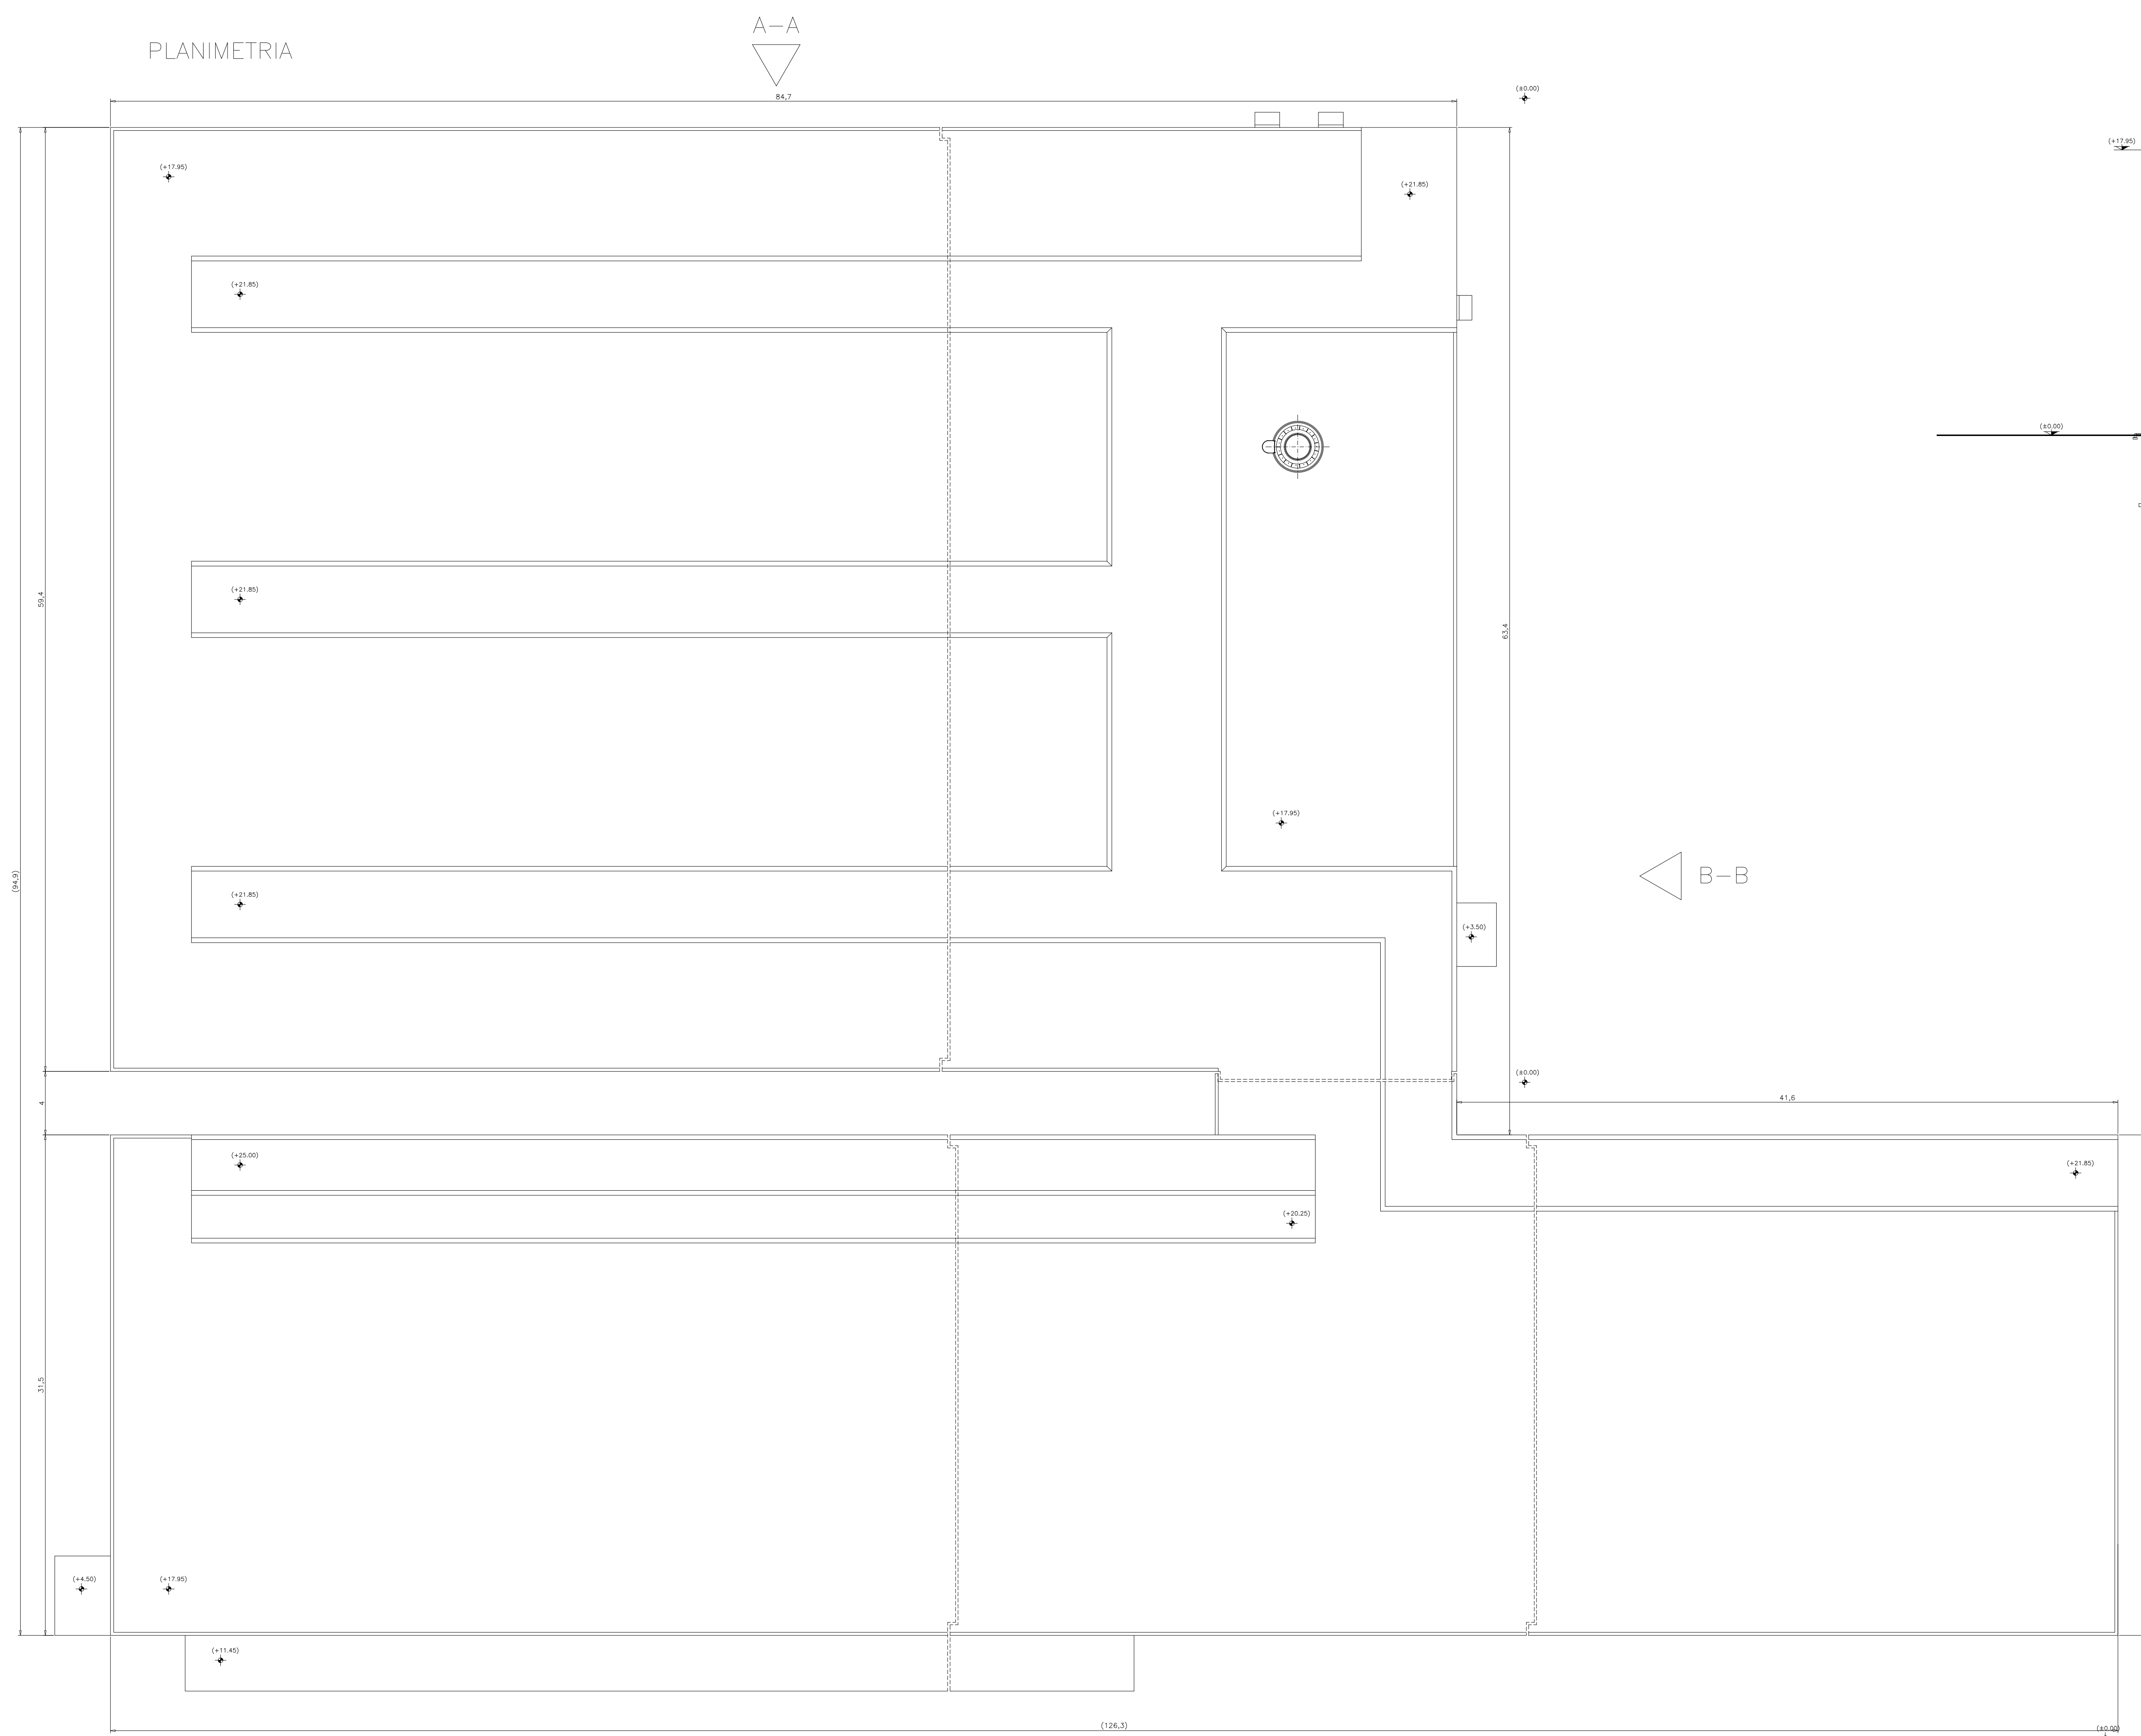

PROSPETTO A-A

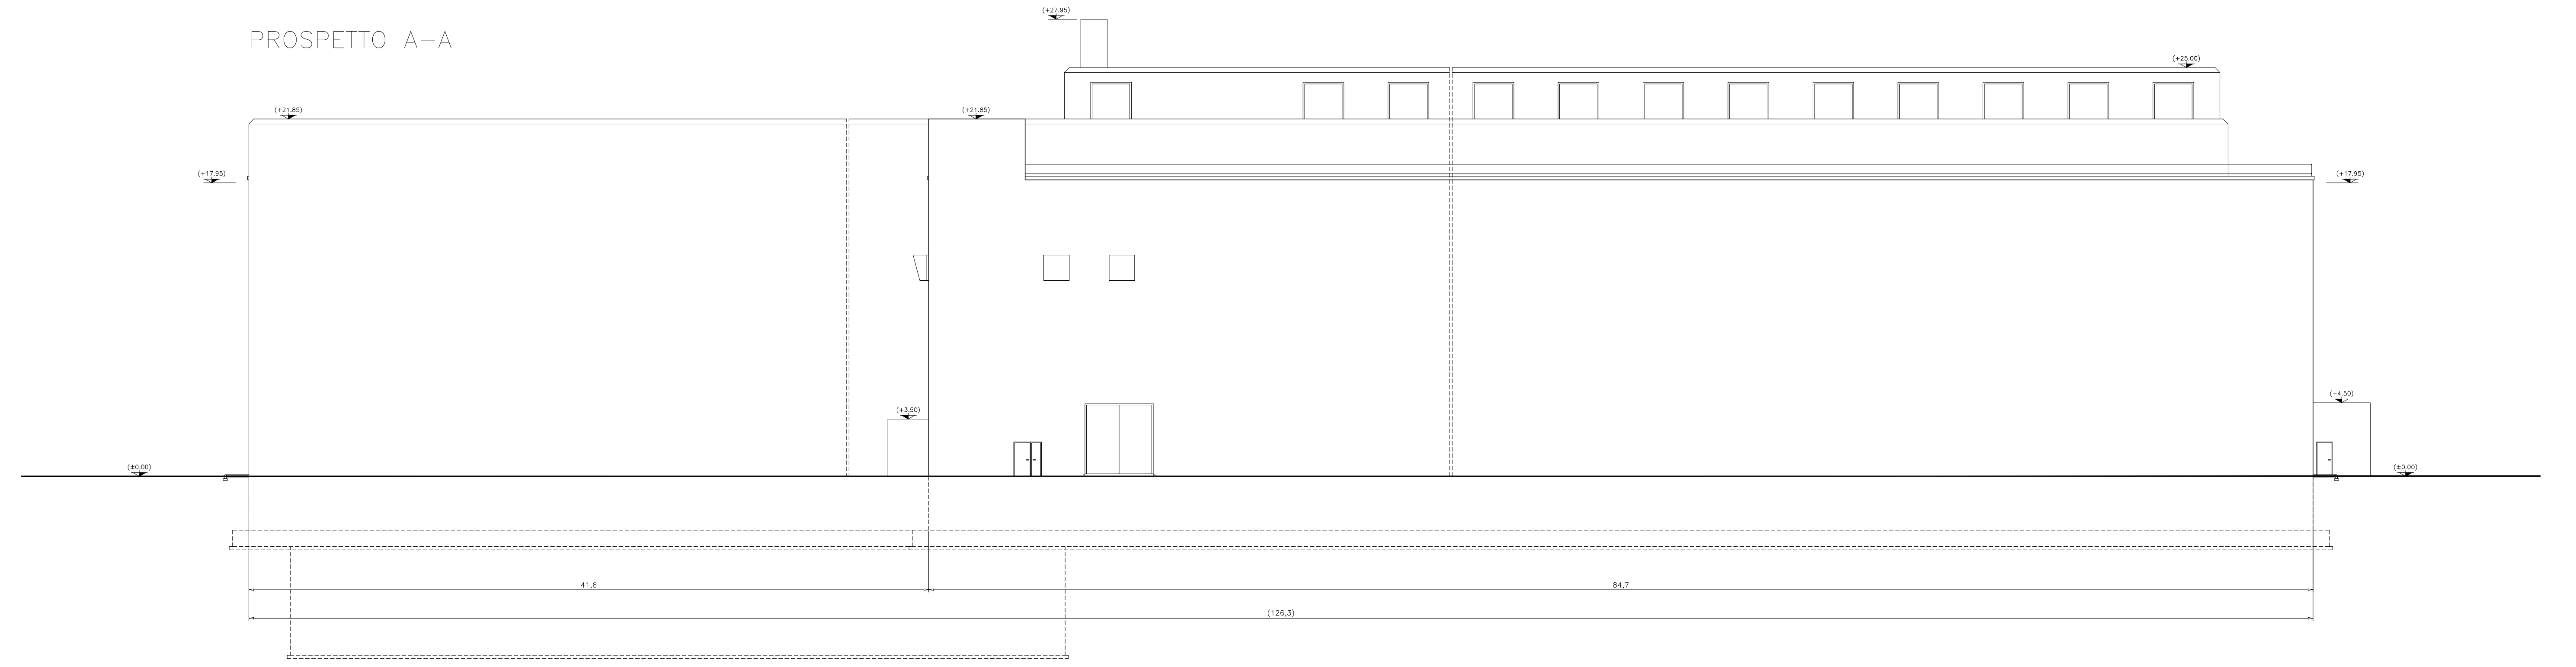

PROSPETTO B-B

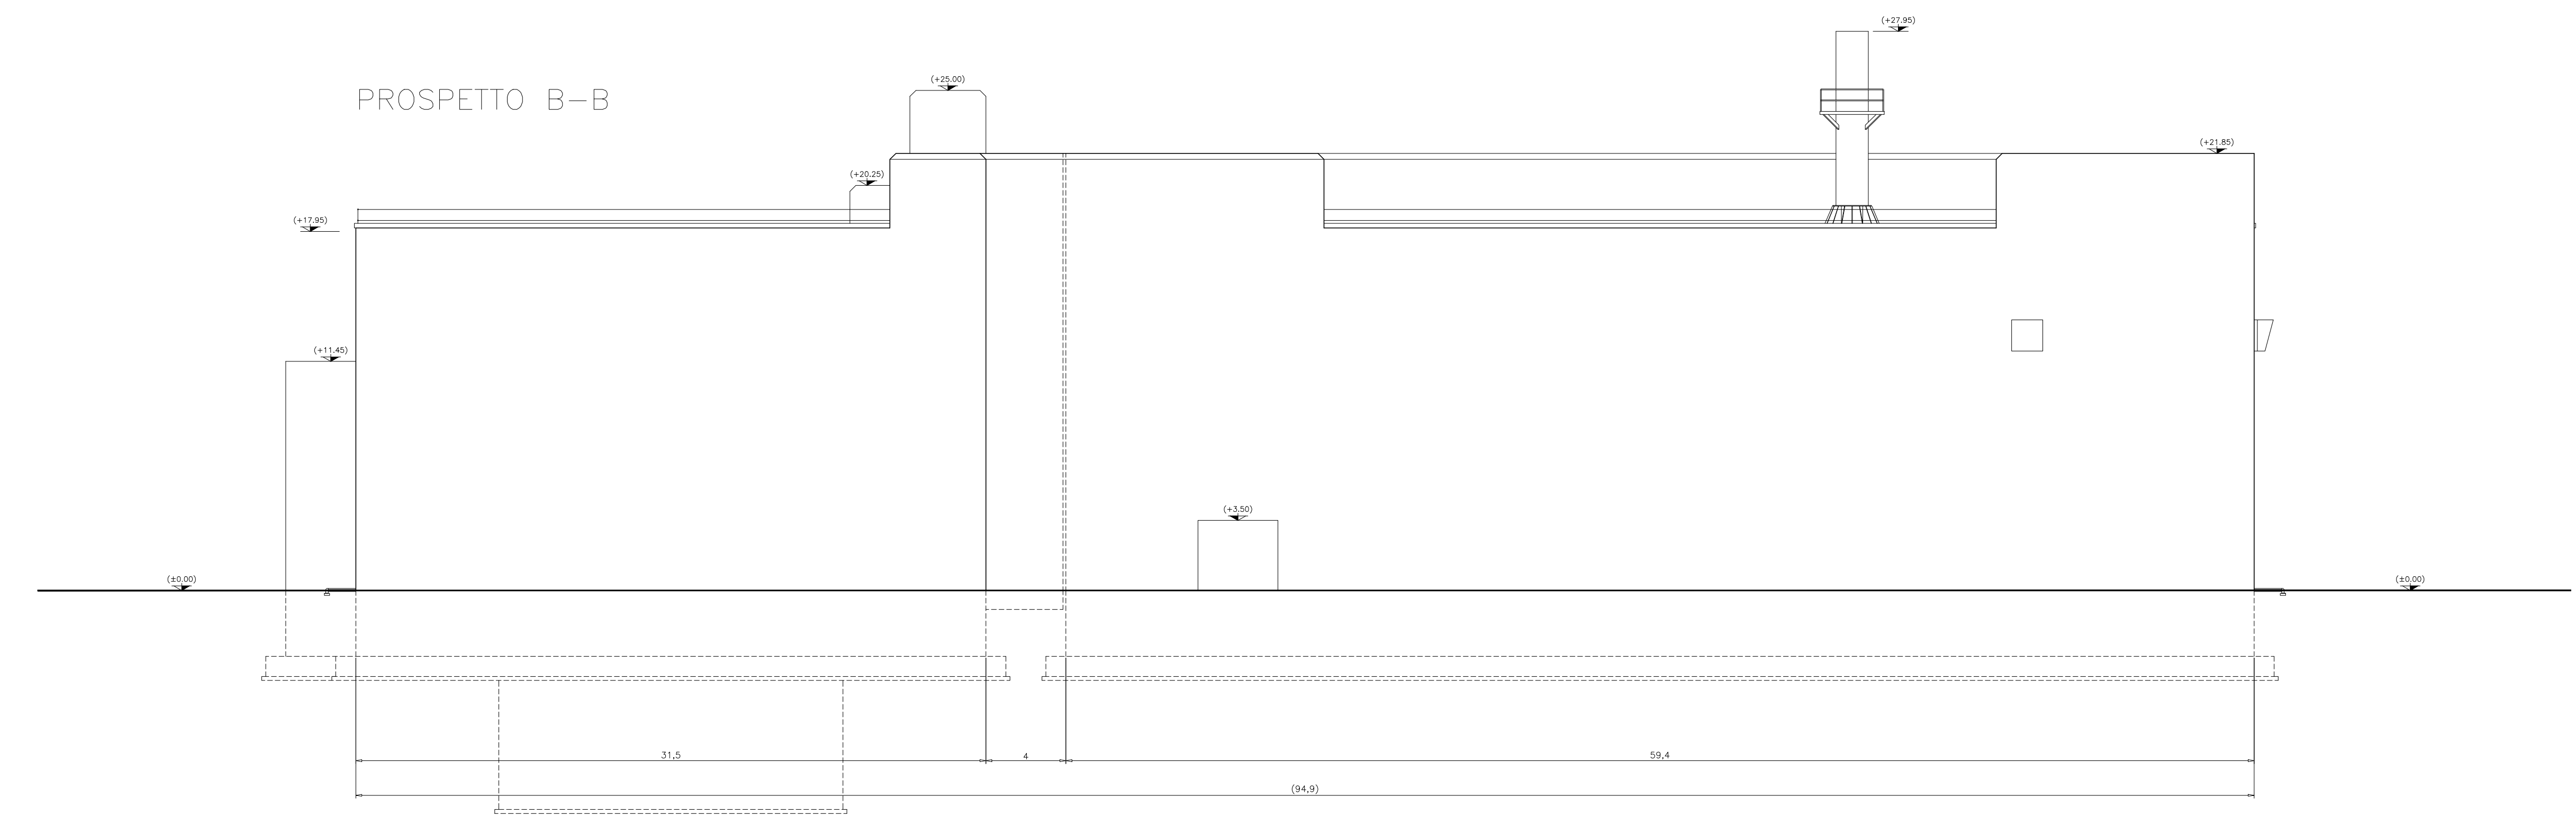

ELENCO ELABORATI C.S.A. DI RIFERIMENTO

Codici	Titoli elaborati
DNdi 0018	CSA-Relazione generale
DNdi 0030	CSA-Planimetria generale CSA
DNdi 0035	CSA-Plante edificio tipo con cask - tavola 1
DNdi 0036	CSA-Plante edificio tipo con cask - tavola 2
DNdi 0037	CSA-Sezioni edificio tipo con cask
DNdi 0038	CSA-Prospetti edificio tipo con cask

deposito nazionale
Scriviamo insieme un futuro più sicuro

00	11/05/2015								
REV	DATA	DESCRIZIONE DELLA REV.	INVIATO	COLLABORAZIONE	VERIFICA	APPROVATO	INTERVISTATO		
PROGETTO		Deposito Nazionale			ESITO SORVEGLIANZA				
TITOLO		DI - INTERIM ALTA ATTIVITA'			POSITIVO				
SOGIN		Complesso Stoccaggio Alta			NEGATIVO				
Attività - Prospetti edificio tipo		con cask			COME CORRETTO				
ENTRATA IN SERVIZIO		DN DI 00038			PER INFORMAZIONI				
SOGIN		D			PER INFORMAZIONI				
SOGIN		D			PER INFORMAZIONI				
SOGIN		D			PER INFORMAZIONI				
SOGIN		D			PER INFORMAZIONI				