

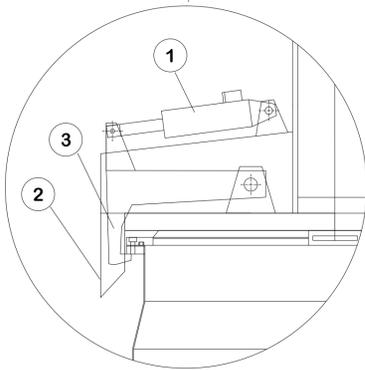
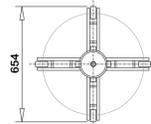
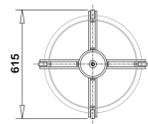




PINZE PER MANUFATTI CILINDRICI

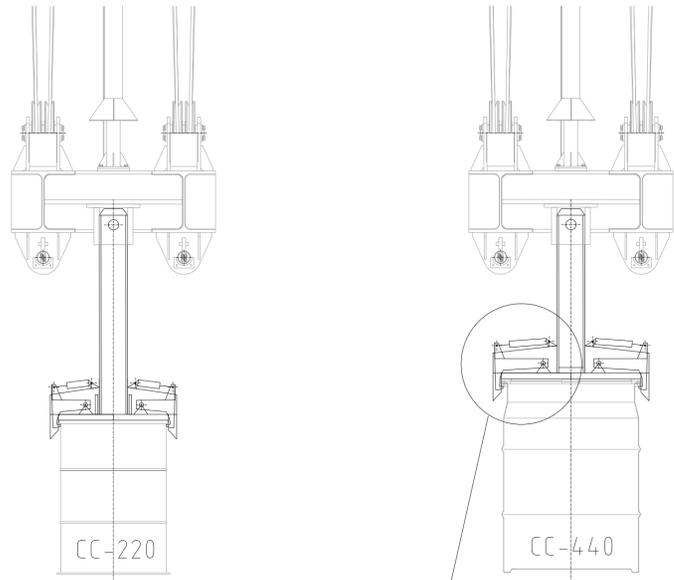




PINZA PER CONTENITORI SCHERMANTI CILINDRICI

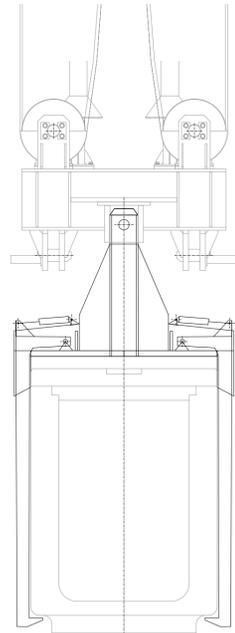

CONTENITORE SCHERMANTE CILINDRICO

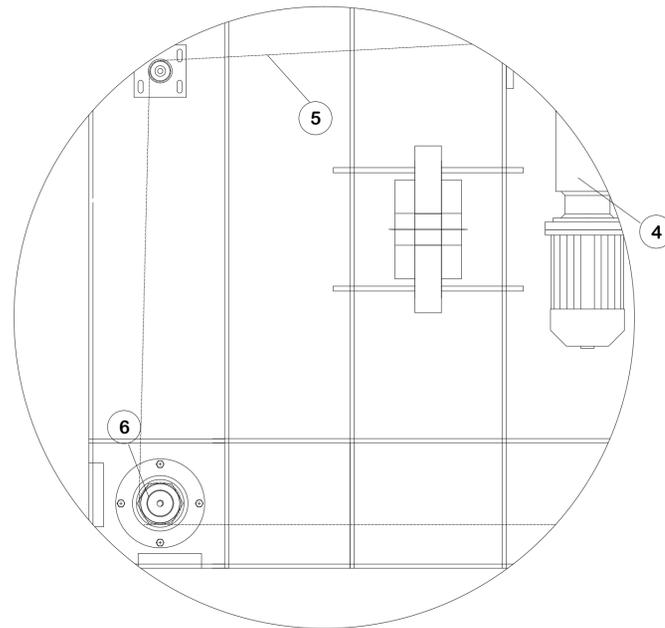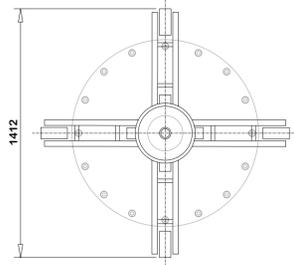

PINZE PER MANUFATTI PRISMATICI SCHERMANTI E RASTRELLIERE DI STOCCAGGIO

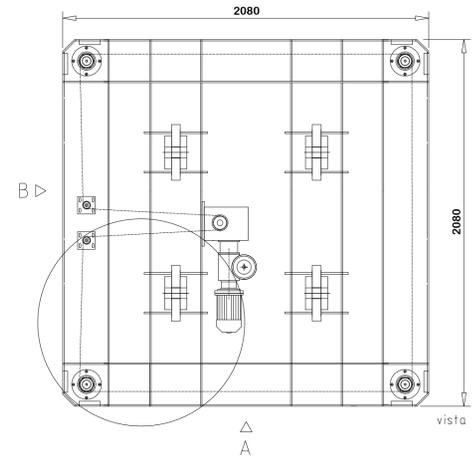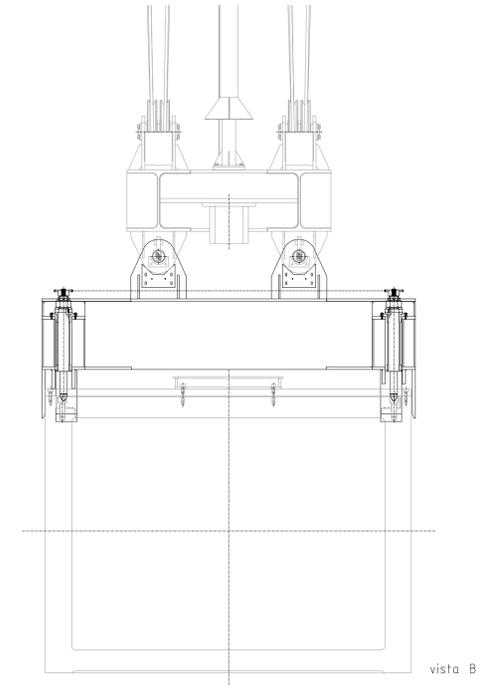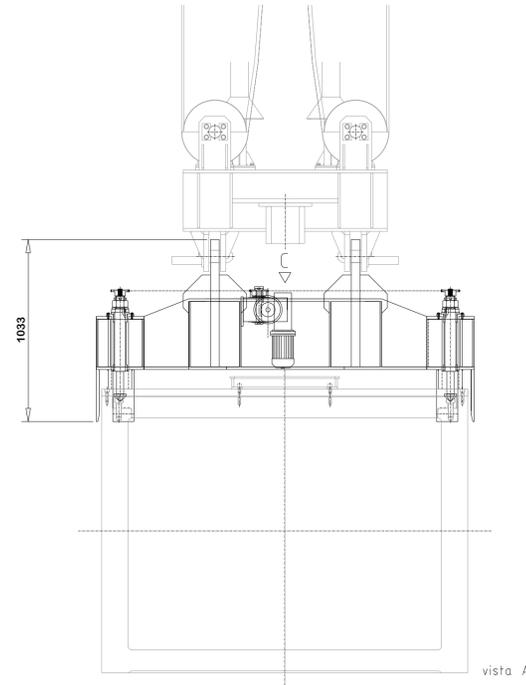

ELENCO ELABORATI C.S.A. DI RIFERIMENTO

Codici	Titoli elaborati
DNDI 00018	CSA-Relazione generale
DNDI 00021	CSA-Relazione descrittiva modalità di stoccaggio
DNDI 00022	CSA-Descrizione sistemi di movimentazione edificio tipo
DNDI 00025	CSA-Sinottico manufatti Cemex
DNDI 00026	CSA-Sinottico manufatti ICPF
DNDI 00027	CSA-Sinottico contenitori schermati alta integrità
DNDI 00029	CSA-Sinottico contenitori cilindrici non schermati
DNDI 00030	CSA-Planimetria generale CSA
DNDI 00031	CSA-Piani di caricamento - planimetria e sezione CSA
DNDI 00032	CSA-Plante edificio tipo
DNDI 00033	CSA-Sezioni edificio tipo
DNDI 00034	CSA-Prospetti edificio tipo
DNDI 00039	CSA-Schema sistema TVCC area di stoccaggio
DNDI 00042	CSA-Schema funzionale corriponte e pinza navata tipo
DNDI 00043	CSA-Assieme generale corriponte (tipico)
DNDI 00044	CSA-Assieme pinze navate (tipico)

COMPONENTI E SOTTOASSIEMI PRINCIPALI

Pos.	Descrizione	Note
1	Attuatore lineare di apertura/chiusura gancio	
2	Invito di centraggio	
3	Rebbio di aggancio	
4	Motoriduttore azionamento agganci	
5	Catena azionamento agganci	
6	Perno di aggancio rotante	



00	11/05/2015						
REV.	DATA	DESCRIZIONE DELLA REV.	INCARICATO	COLLABORAZIONI	VERIFICA	APPROVATO	AUTORIZZATO
		PROGETTO Deposito Nazionale DI - INTERIM ALTA ATTIVITÀ					
STRUTTURA RICHIEDENTE Division applicata		Dis. N. DN DI 00044		LIVELLO P		ESITO SORVEGLIANZA Employer review <input checked="" type="checkbox"/> POSITIVO Approved <input type="checkbox"/> NEGATIVO Not approved <input type="checkbox"/> COME CORRETTO Revised <input type="checkbox"/> PER INFORMAZIONE For information only	
SGALA Scale 1:20		TIPO EL. Dwg. type D		SISTEMA System DEN		FOGLIO Sheet 1	
FORMATO Size A1		SOSTITUISCE IL Replaces dwg no.		SOSTITUITO DAL Replaced by dwg no.		FILES <input type="checkbox"/> si <input type="checkbox"/> no	

IL PRESENTE ELABORATO E' DI PROPRIETA' DI SOGIN S.P.A. E' FATTO DIVIETO A CHIUNQUE DI PROCEDERE, IN QUALSIASI MODO E SOTTO QUALSIASI FORMA, ALLA SUA PRODUZIONE, ANCHE PARZIALE, OVVERO DI DIVULGARLA A TERZI QUALSIASI INFORMAZIONE IN MERITO, SENZA PREVENTIVA AUTORIZZAZIONE RILASCIATA PER SCRITTO DA SOGIN S.P.A.