


SINOTTICO MANUFATTI TRISAIA "TIPO A"

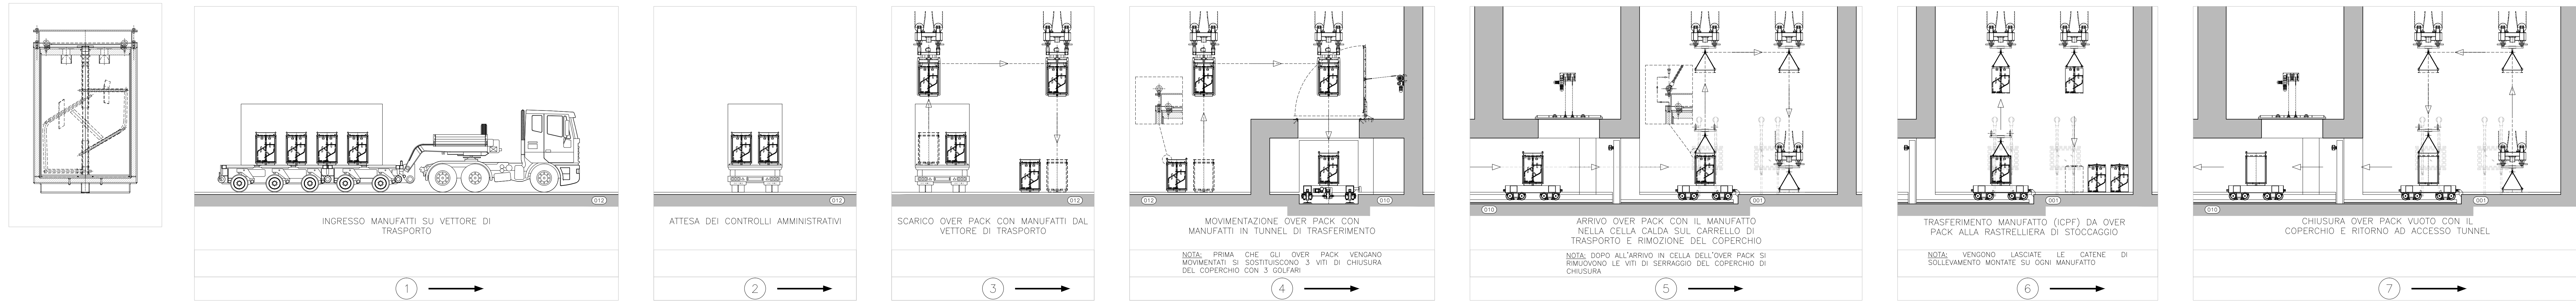


ELENCO ELABORATI CSA DI RIFERIMENTO



Codici	Titoli elaborati
DN DI 00018	CSA - Relazione descrittiva generale
DN DI 00021	CSA - Relazione descrittiva modalità di stoccaggio
DN DI 00022	CSA - Descrizione sistemi di movimentazione edifici tipo
DN DI 00023	CSA - Descrizione sistemi di movimentazione navata casca
DN DI 00025	CSA - Sinottico manufatti Genex
DN DI 00026	CSA - Sinottico manufatti ICFP
DN DI 00027	CSA - Sinottico contenitori alta integrità schemati per rifiuti solidi alta attività
DN DI 00028	CSA - Sinottico casca
DN DI 00029	CSA - Sinottico contenitori cilindrici non schermati
DN DI 00030	CSA - Planimetria generale CSA
DN DI 00031	CSA - Piani di caricamento - planimetrico e sezione CSA
DN DI 00032	CSA - Pianta edificio tipo
DN DI 00033	CSA - Sezioni edificio tipo
DN DI 00034	CSA - Prospetti edificio tipo
DN DI 00035	CSA - Pianta edificio tipo con casca - tavolo 1
DN DI 00036	CSA - Pianta edificio tipo con casca - tavolo 2
DN DI 00037	CSA - Sezioni edificio tipo con casca
DN DI 00038	CSA - Prospetti edificio tipo con casca
DN DI 00039	CSA - Schema sistema TVC area di stoccaggio
DN DI 00042	CSA - Schema funzione corripante e piano navata tipo
DN DI 00043	CSA - Asieme generale corripante (tipico)
DN DI 00044	CSA - Asieme girare navata (tipico)
DN DI 00045	CSA - Asieme attrezzatura accesso edificio tipo (tipico)
DN DI 00057	CSA - Sinottico alta attività Trisaia

LEGENDA LOCALI E AREE FUNZIONALI

Quota	N°	Descrizione
+0,15	001	CELLA DI SCHERMATA MANUTENZIONE
+0,15	002	AREA DI MANOVRA MANIPOLATORI
+0,15	003	AREA AUSILIARIA DI NAVATA A
+0,15	004	AREA AUSILIARIA DI NAVATA B
+0,15	005	AREA AUSILIARIA DI NAVATA C
+0,15	006	AREA DI STOCCAGGIO (NAVATA A)
+0,15	007	AREA DI STOCCAGGIO (NAVATA B)
+0,15	008	AREA DI STOCCAGGIO (NAVATA C)
+0,15	009	CORRIDOIO DI ACCESSO SAS
+0,15	010	TUNNEL DI TRASFERIMENTO
+0,00	011	INGRESSO CARRABILE EDIFICIO
+0,15	012	AREA DI SCARICO E TRASFERIMENTO
+0,15	013	AREA DI STOCCAGGIO PINZE DI PRESA
+0,15	015	AREA DI TRANSITO VETTORE DI TRASPORTO

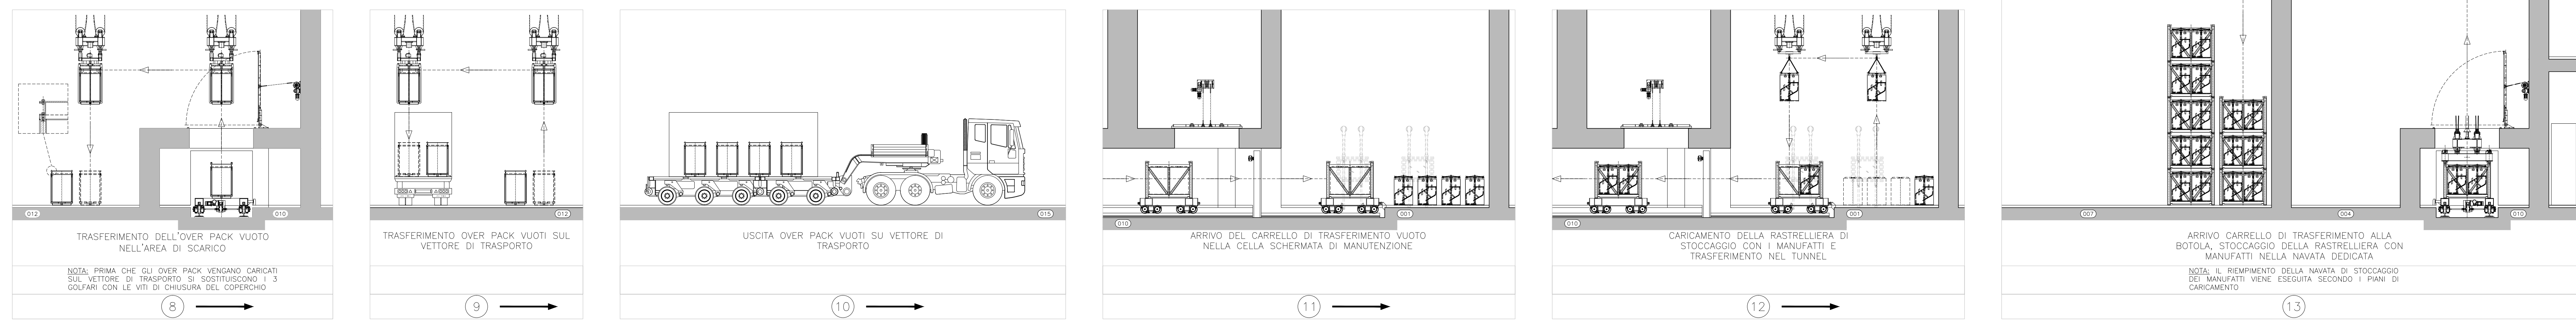

SINOTTICO MANUFATTI TRISAIA "TIPO B"

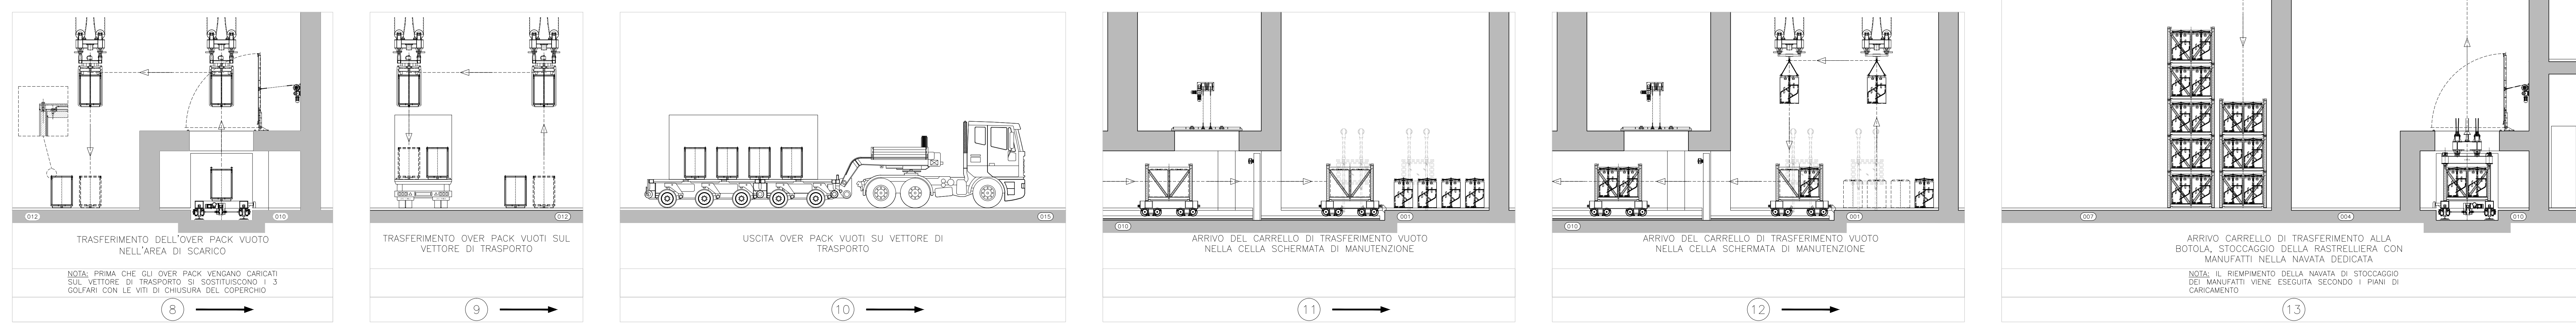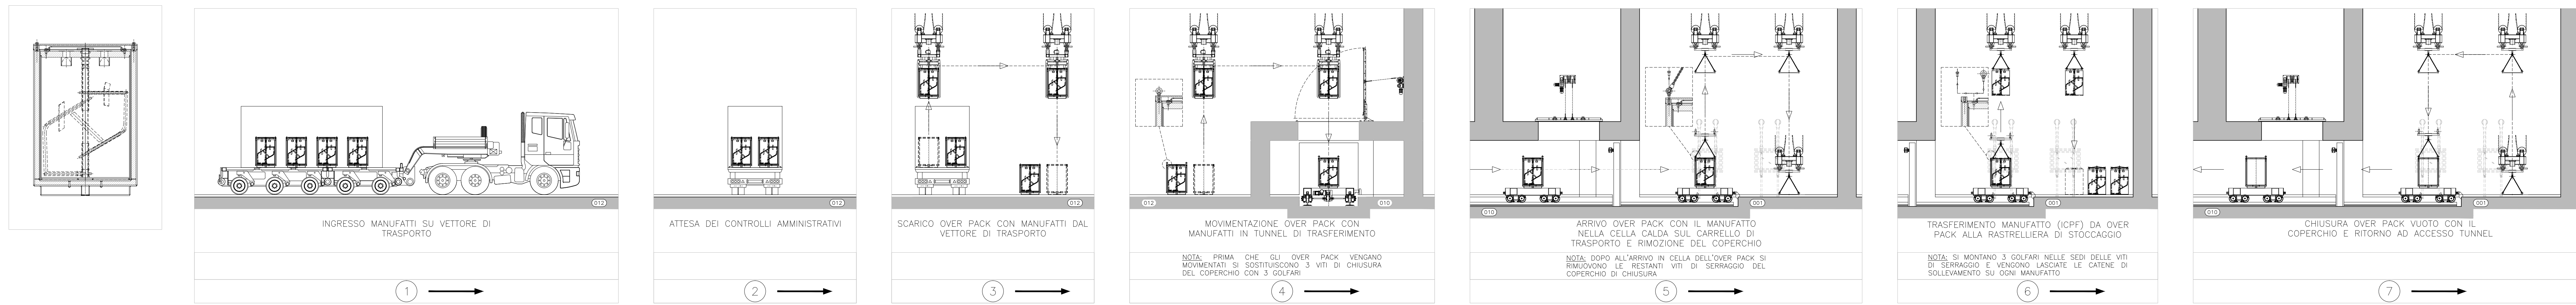

**deposito nazionale**  
Scriviamo insieme un futuro più sicuro

01 22/06/2015

REV	DATA	DESCRIZIONE DELLA REV	INVIATO	COLLABORAZIONE	VERIFICA	APPROVATO	INTERPRETARE

PROGETTO: Deposito Nazionale DI - Interim alta attività

TITOLO: Complesso Stoccaggio Alta attività - Sinottico contenitori alta attività Trisaia

ESITO SORVEGLIANZA: POSITIVO

STRUTTURAZIONE: D

REVISIONI:

DATA	REVISIONE	REDAZIONE	VERIFICA	APPROVATO
1470X891				

1470X891