




SEZIONE A-A  
SCALA 1:100

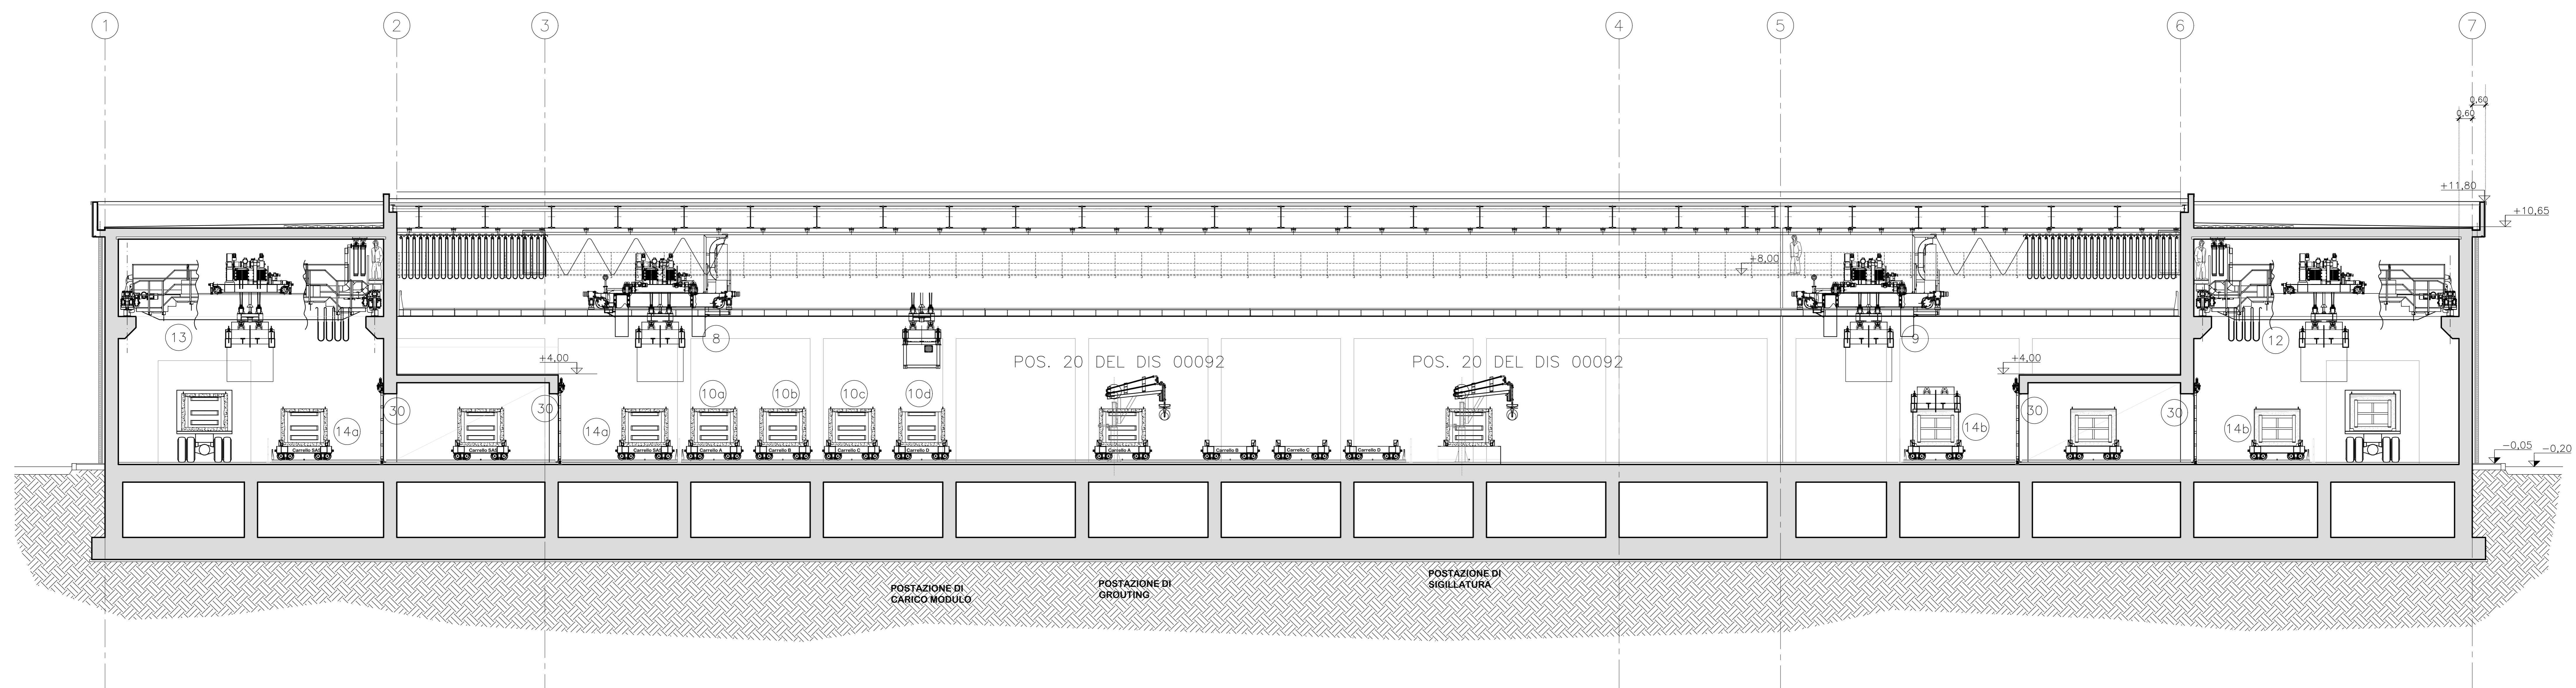

SEZIONE B-B  
SCALA 1:100

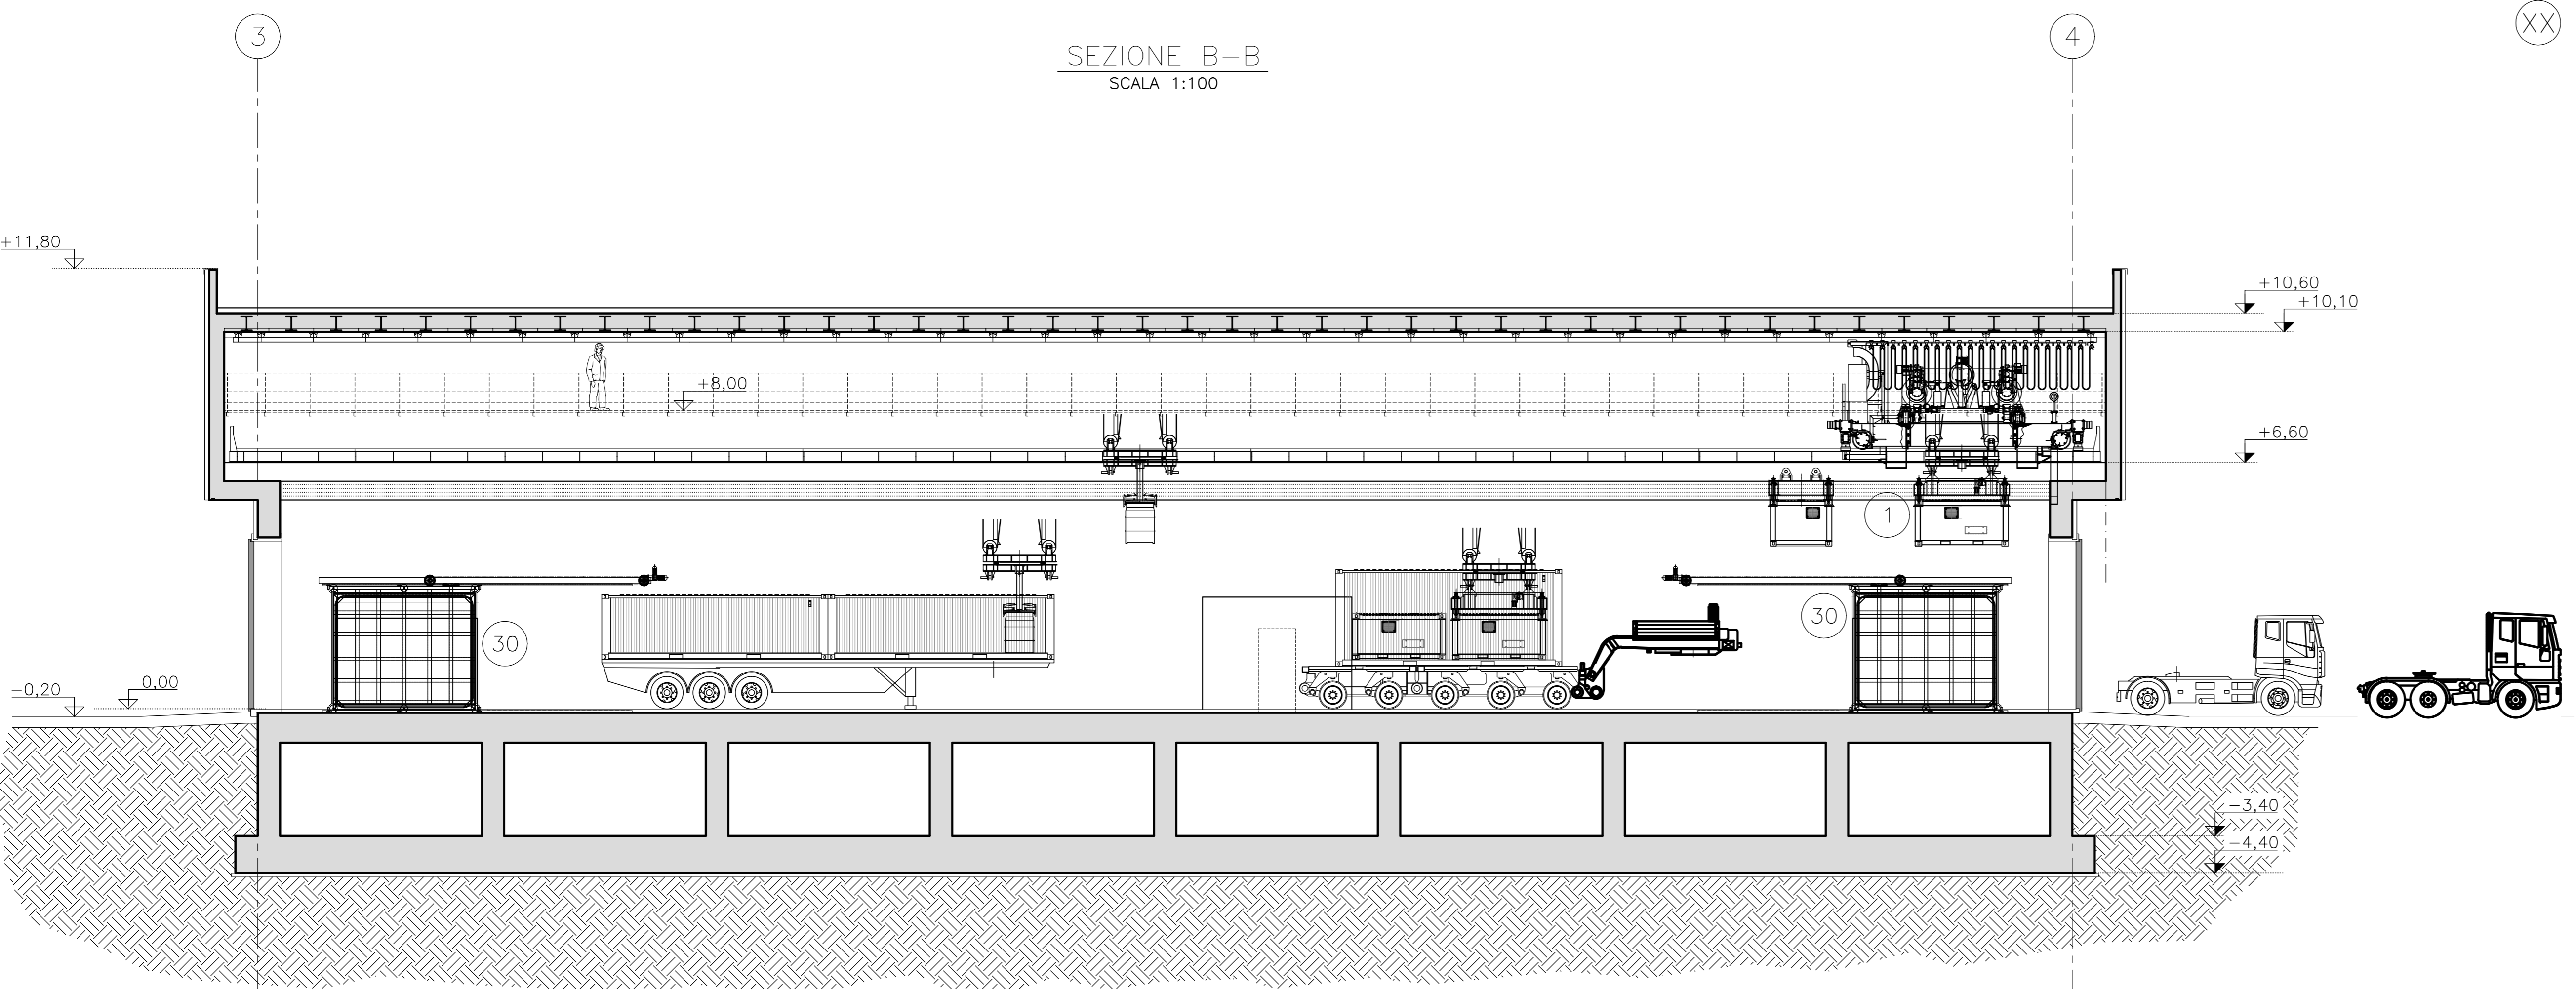

PIANTA CHIAVE  
SCALA 1:500

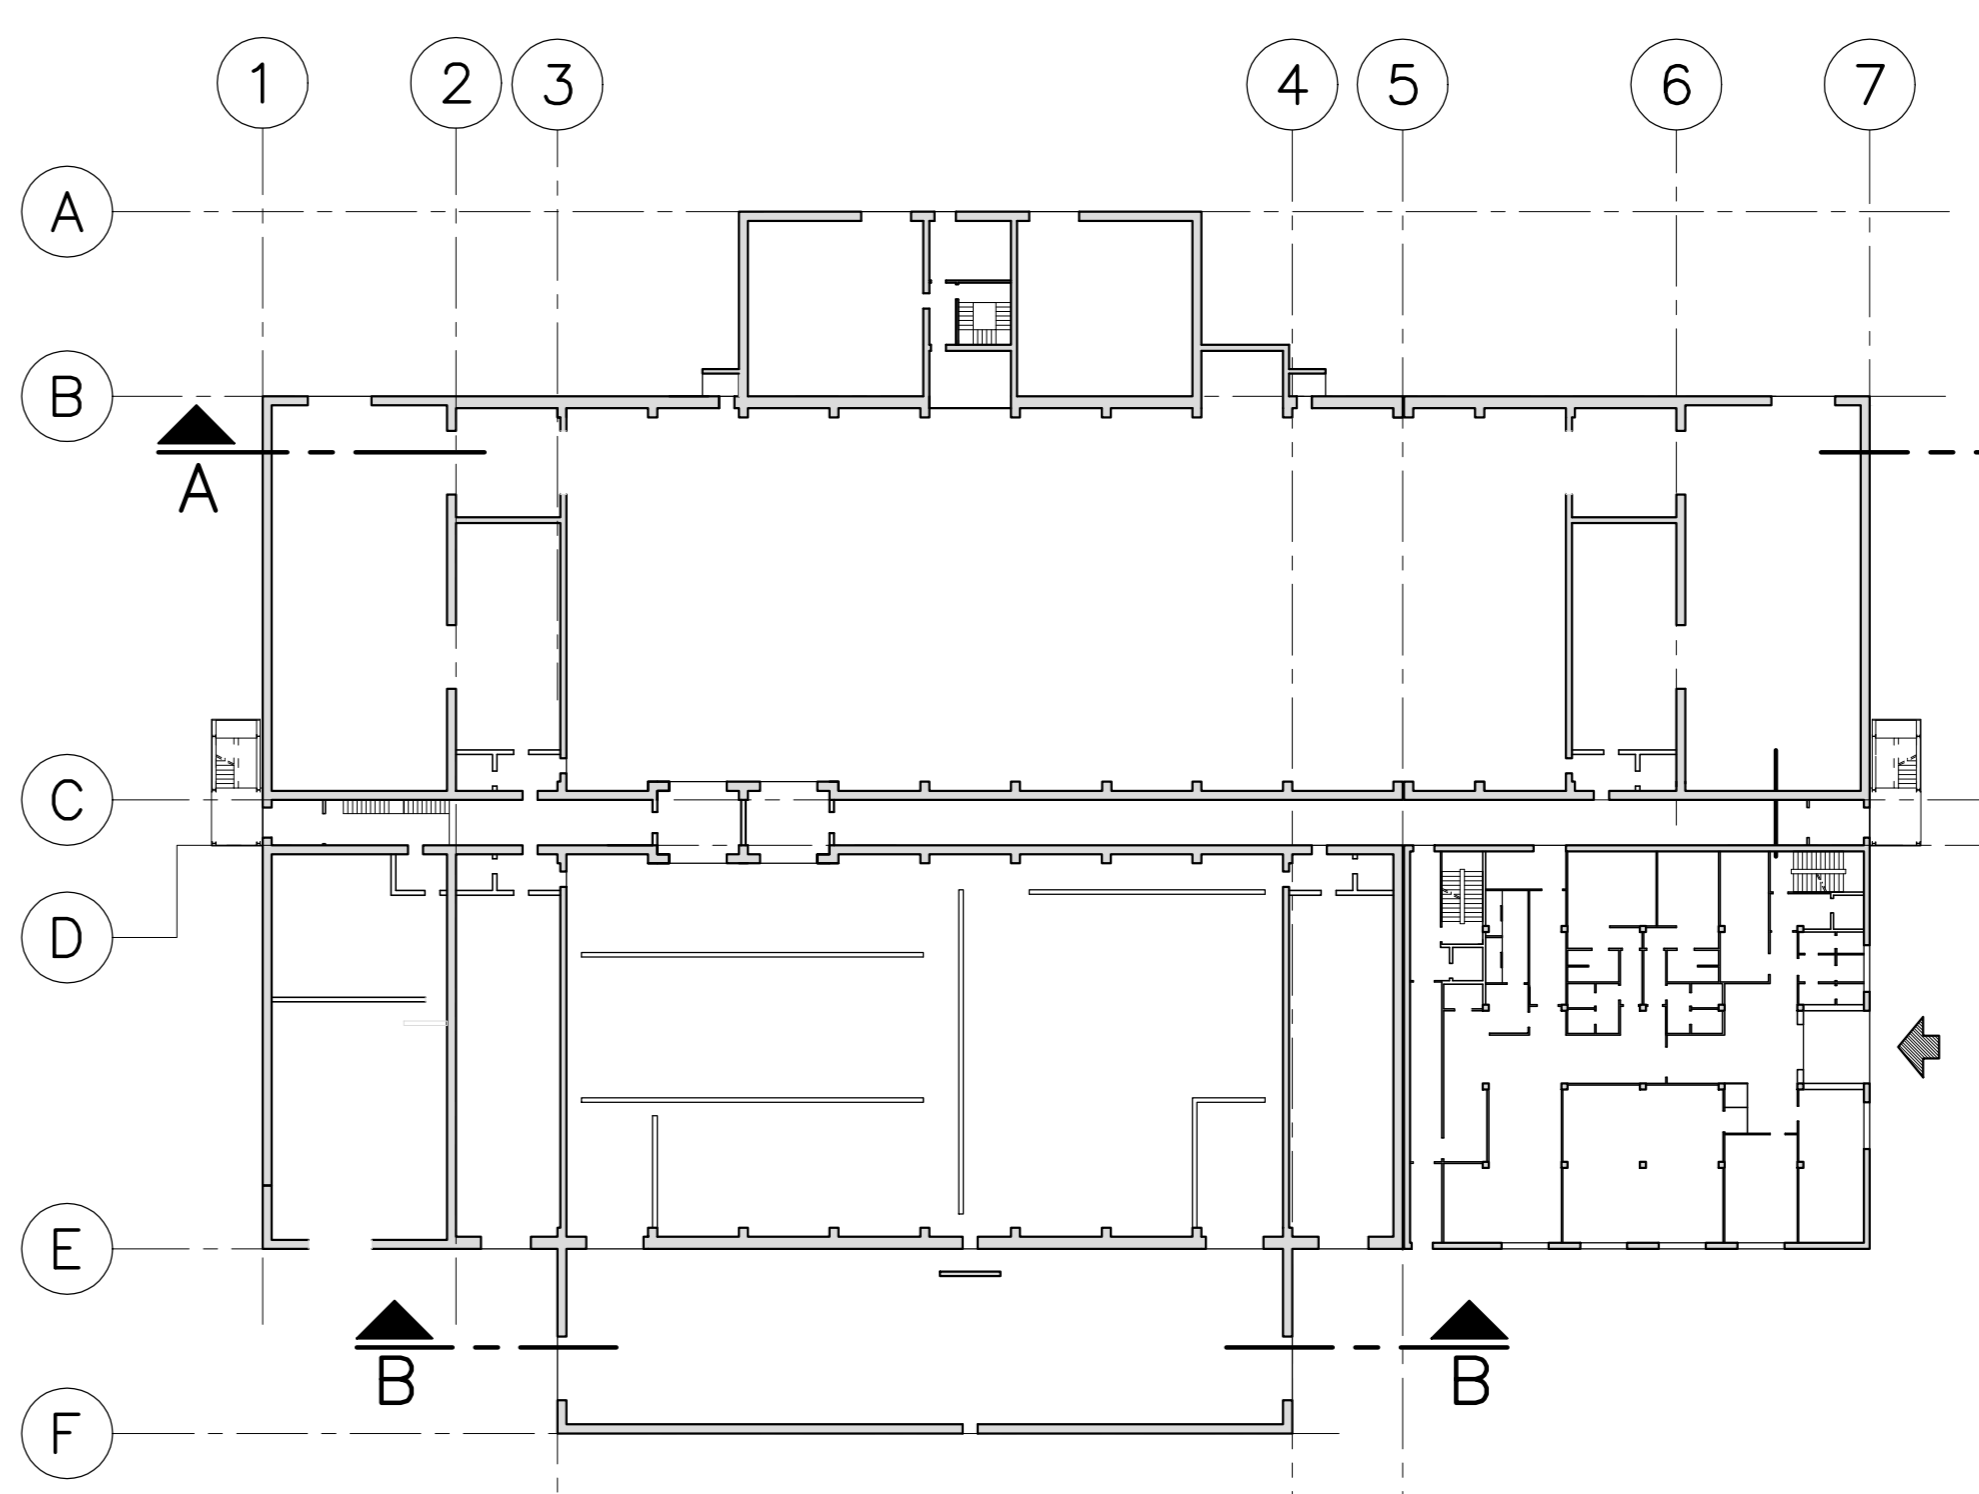

- NOTE
1. TUTTE LE DIMENSIONI SUI DISEGNI, SE NON ALTRIMENTI SPECIFICATO SONO IN METRI.
  2. LA QUOTA DI RIFERIMENTO 0,00 CORRISPONDE ALLA QUOTA DI APPOGGIO DEI MODULI.
  3. LE QUOTE ALTIMETRICHE SONO ESPRESSE IN METRI.
  4. PER LA LEGENDA DELLE POSIZIONI DELLE APPARECCHIATURE, VEDERE IL DISEGNO N° DN DN 00051 E DN DN 00092.

DOCUMENTI DI RIFERIMENTO:

N°	TITOLO
DN DN 00041	RELAZIONE DESCRITTIVA GENERALE
DN DN 00050	PLANIMETRIA GENERALE
DN DN 00051	PIANTA A QUOTA 0,00
DN DN 00052	PIANTA A QUOTA +8,50
DN DN 00054	CARPENTERIA-PIANTA FONDAZIONI
DN DN 00056	SEZIONI TAV.1
DN DN 00057	SEZIONI TAV.2
DN DN 00059	PROSPETTI ARCHITETTONICI

LEGENDA

QUOTE AL RUSTICO	QUOTE AL FINITO
±99.99	±99.99
±99.99	±99.99

**deposito nazionale**  
Scriviamo insieme un futuro più sicuro

01	11/05/2015						
REV.	DATA	DESCRIZIONE DELLA REV.	INDICATO	COLLABORAZIONI	VERIFICA	APPROVATO	AUTORIZZATO
PROGETTO		Deposito Nazionale DN - Deposito					
TITOLO		Impianto Confezionamento Moduli a Sezioni 1 a Architettonico, meccanico, elettrico					
STRUTTURA INGEGNERIA		Dis. N. 00056		LIVELLO		ESITO SORVEGLIANZA	
SCALA		1:100		DEN		<input checked="" type="checkbox"/> POSITIVO <input type="checkbox"/> NEGATIVO <input type="checkbox"/> COME CORRETTO <input type="checkbox"/> PER INFORMAZIONI	
FORMATO		A0		SOSTITUITO DA		<input type="checkbox"/> SI <input type="checkbox"/> NO	

**SOGIN**

IL PRESENTE QUOTAZIONE È UN PROSPETTO DI PRESSIONE P.R. 1° FATTO INFORMATO A CONOSCENZA DEL PROCEDIMENTO IN QUALI CASI MODULO È SOTTOBASTARDI FINALE, ALLA SUA PRODUZIONE ANCHE PARALLELA, OVVIO DI VALUTAZIONE A TERZO QUALSIASI INFORMAZIONI IN MERITO, SENZA PRESENTARE AUTORIZZAZIONE RELASATA PER RICHIAMO DA SOGIN S.P.A.