



Quota	N°	Descrizione	Class.
+0,15	O41	AREA INGRESSO/USCITA VETTORE DI TRASPORTO	N.C.
+0,15	O44	SALA CONTROLLO RX MANUFATTI	N.C.
+0,15	O45	AREA DI MANOVRA E RECUPERO ACQUE DUBBIE O CONTAMINATE	N.C.
+0,15	O46	AREA DI SERVIZI AUSILIARI	N.C.
+4,75	102	TERRAZZO P.1	N.C.
+6,75	109	LOCALE MANUTENZIONE CELLA DI CAROTAGGIO P.1	C.3
+4,75	112	LOCALE MANUTENZIONE SAS MANUFATTI	C.3
+4,75	113	TERRAZZO P.1 SOPRA LOCALE RX	N.C.
+10,15	201	LOCALE ACCESSO TERRAZZO P.2	N.C.
+10,15	202	TERRAZZO P.2	N.C.
+13,55	301	COPERTURA VANO SCALA FREDDA	N.C.
+12,25	302	TERRAZZO P.3	N.C.
+14,00	303	COPERTURA AREA INGRESSO/USCITA VETTORE DI TRASPORTO	N.C.
+XX,XX	AD1	VANO SCALA ZONA FREDDA	N.C.
+XX,XX	B01	VANO MONTACARICHI ZONA FREDDA	N.C.

COMPONENTI E SOTTOASSIEMI PRINCIPALI

Pos.	Descrizione	Item	Pezzi
031	CARPONTE DI SERVIZIO AREA 109 DA S1	DW 031	xxx
058	CAMINO DI ESPULSIONE ARIA	DW 058	
059	CARPONTE DI TRASFERIMENTO AREA 112 DA 201	DW 059	
060	CARPONTE DI TRASFERIMENTO AREA 041 DA 201	DW 060	

ELENCO ELABORATI DI RIFERIMENTO

Codici	Titoli elaborati
DN DN 00283	ICQ-Relazione descrittiva generale
DN DN 00288	ICQ-Relazione sistemi di movimentazione e manipolazione
DN DN 00291	ICQ-Planimetria generale
DN DN 00292	ICQ-Pianta piano seminterrato, piano terra, piano primo
DN DN 00293	ICQ-Pianta piano secondo, piano coperture
DN DN 00295	ICQ-Sezioni
DN DN 00296	ICQ-Prospetti
DN DN 00297	ICQ-Piante e sezioni cella di carotaggio
DN DN 00298	ICQ-Pianta fondazioni
DN DN 00299	ICQ-Sinottico funzionale e flusso di processo

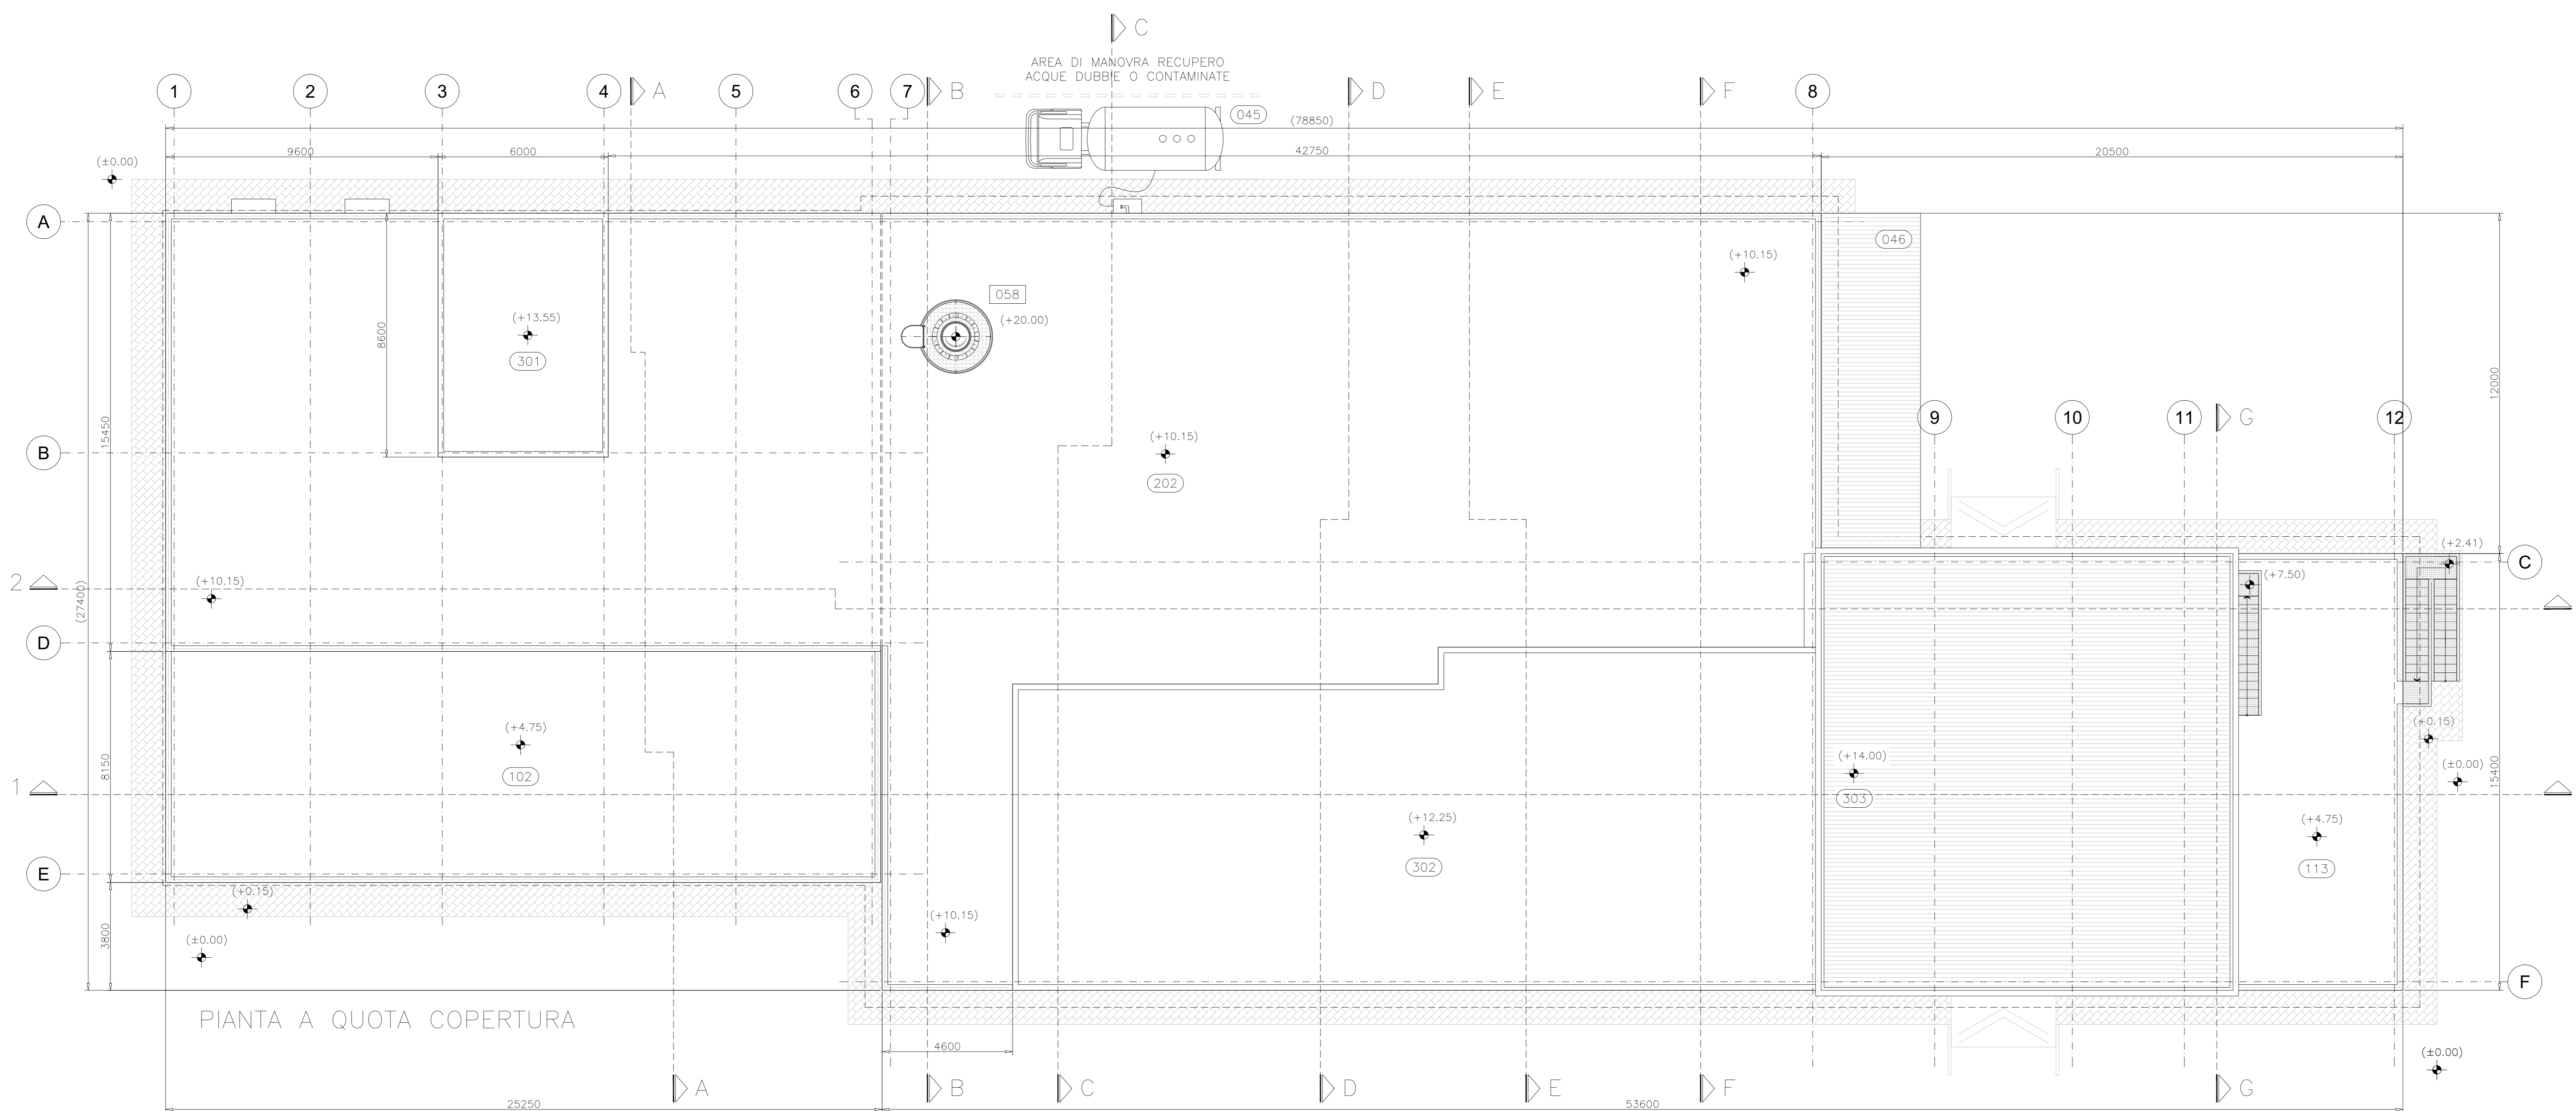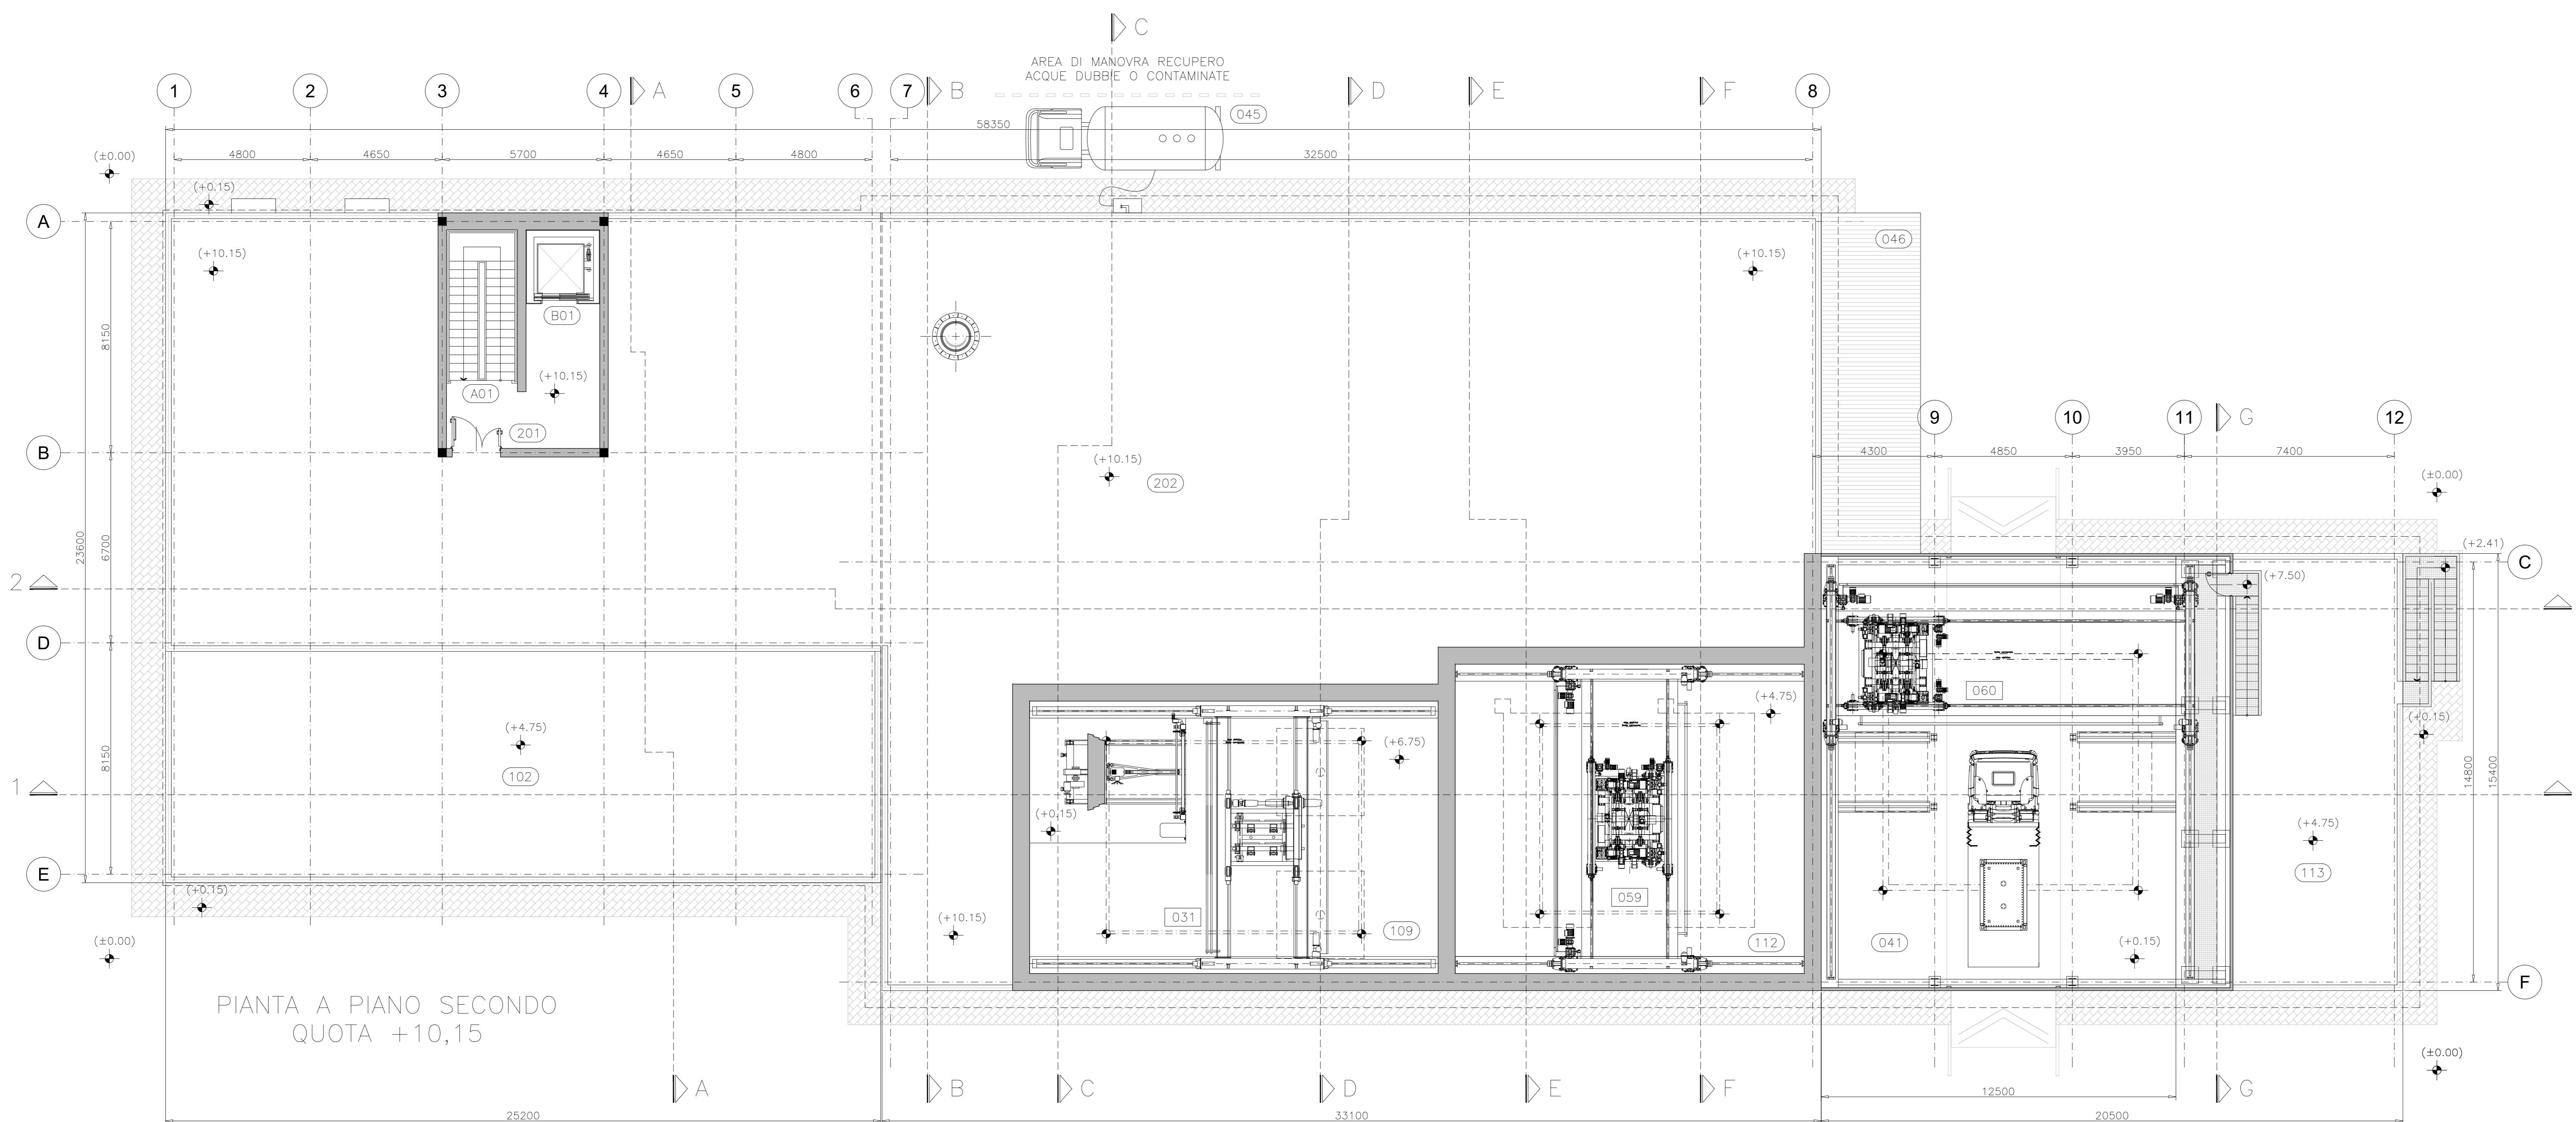

01	02/03/2018				
REV. No.	DATA	DESCRIZIONE DELLA REV.	RICAMBIATO	COLLABORAZIONE	VERIFICA
PROGETTO Deposito Nazionale DN - Deposito					
		TITOLO Impianto Controllo Qualità - Pianta piano secondo - piano coperture		ESITO SORVEGLIANZA Esito: <input checked="" type="checkbox"/> POSITIVO <input type="checkbox"/> NEGATIVO	
SCALA	1:100	Dis. N.	DN DN 00293	IMBELLO	A
FORMATO	A0	REV. DEL	D	FOGLIO	1
SOSTITUISCE E REMPLAZA: DN DN 00293 - ICQ - Pianta piano secondo, piano coperture.dwg					