
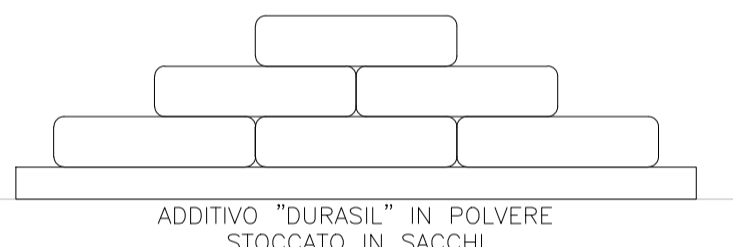


Simbolo	Titolo
1	SILO STOCCAGGIO CEMENTO DA 2 mc
2	SILO STOCCAGGIO SABBIA DA 9 mc
3	GRUPPO ACCUMOLO E DOSAGGIO CEMENTO
4	GRUPPO ACCUMOLO E DOSAGGIO SABBIA
5	GRUPPO ACCUMOLO E DOSAGGIO "DURASIL", CARICAMENTO MANUALE
6	SERBATOIO ACCUMOLO E DOSAGGIO ADD. SUPERFLUIDIFICANTE DA 50 L.
7	SERBATOIO ACCUMOLO E DOSAGGIO ACQUA DA 750 L.
8	SISTEMA DI GETTO MISCOLAMENTO/GETTO MALTA DI CONDIZIONAMENTO
8A	MESCOLATRICE AD ASSE ORIZZONTALE
8B	AGITATORE MALTA PER RICIRCOLO
8C	POMPA DI DISTRIBUZIONE MALTA
9	SERBATOIO STOCCAGGIO ACQUA CHIARIFICATA DA 1.500 L.
10	CASSONE RACCOLTA ACQUA DI LAVAGGIO CON FILTRO A SACCO
11A	BRACCIO PER GETTO MALTA DI CONDIZIONAMENTO IN CP-5,2
11B	BRACCIO PER GETTO MALTA DI CONDIZIONAMENTO IN CC-440
12	FUSTO RICARICA ADDITIVO SUPERFLUIDIFICANTE

Simbolo	Titolo
	POMPA
	POMPA VOLUMETRICA
	AGITATORE
	AGITATORE/ROMPIGRUMI
	VALVOLA A MANICOTTO
	VALVOLA A SFERA
	VALVOLA A FARFALLA
	PULSORE PER POMPAGGIO COMPONENTI IN POLVERE
	VALVOLA DI SFIATO
	FLESSIBILE
	FILTRO DEPOLVERATORE
	VENTILAZIONE
	CASSETTO DI APERTURA TRAMOGGIA PER CARICO MANUALE
	CELLA DI CARICO
	LASER
	TELECAMERA
	MOTORE
	INDICATORE LIVELLO
	SENSORE DIFFERENZA DI PRESSIONE
	SENSORE ALTO LIVELLO
	SENSORE APERTURA
	ARIA COMPRESA
	TOTALIZZATORE
	INGRESSO ACQUA DI RETE
	TORO DI LAVAGGIO

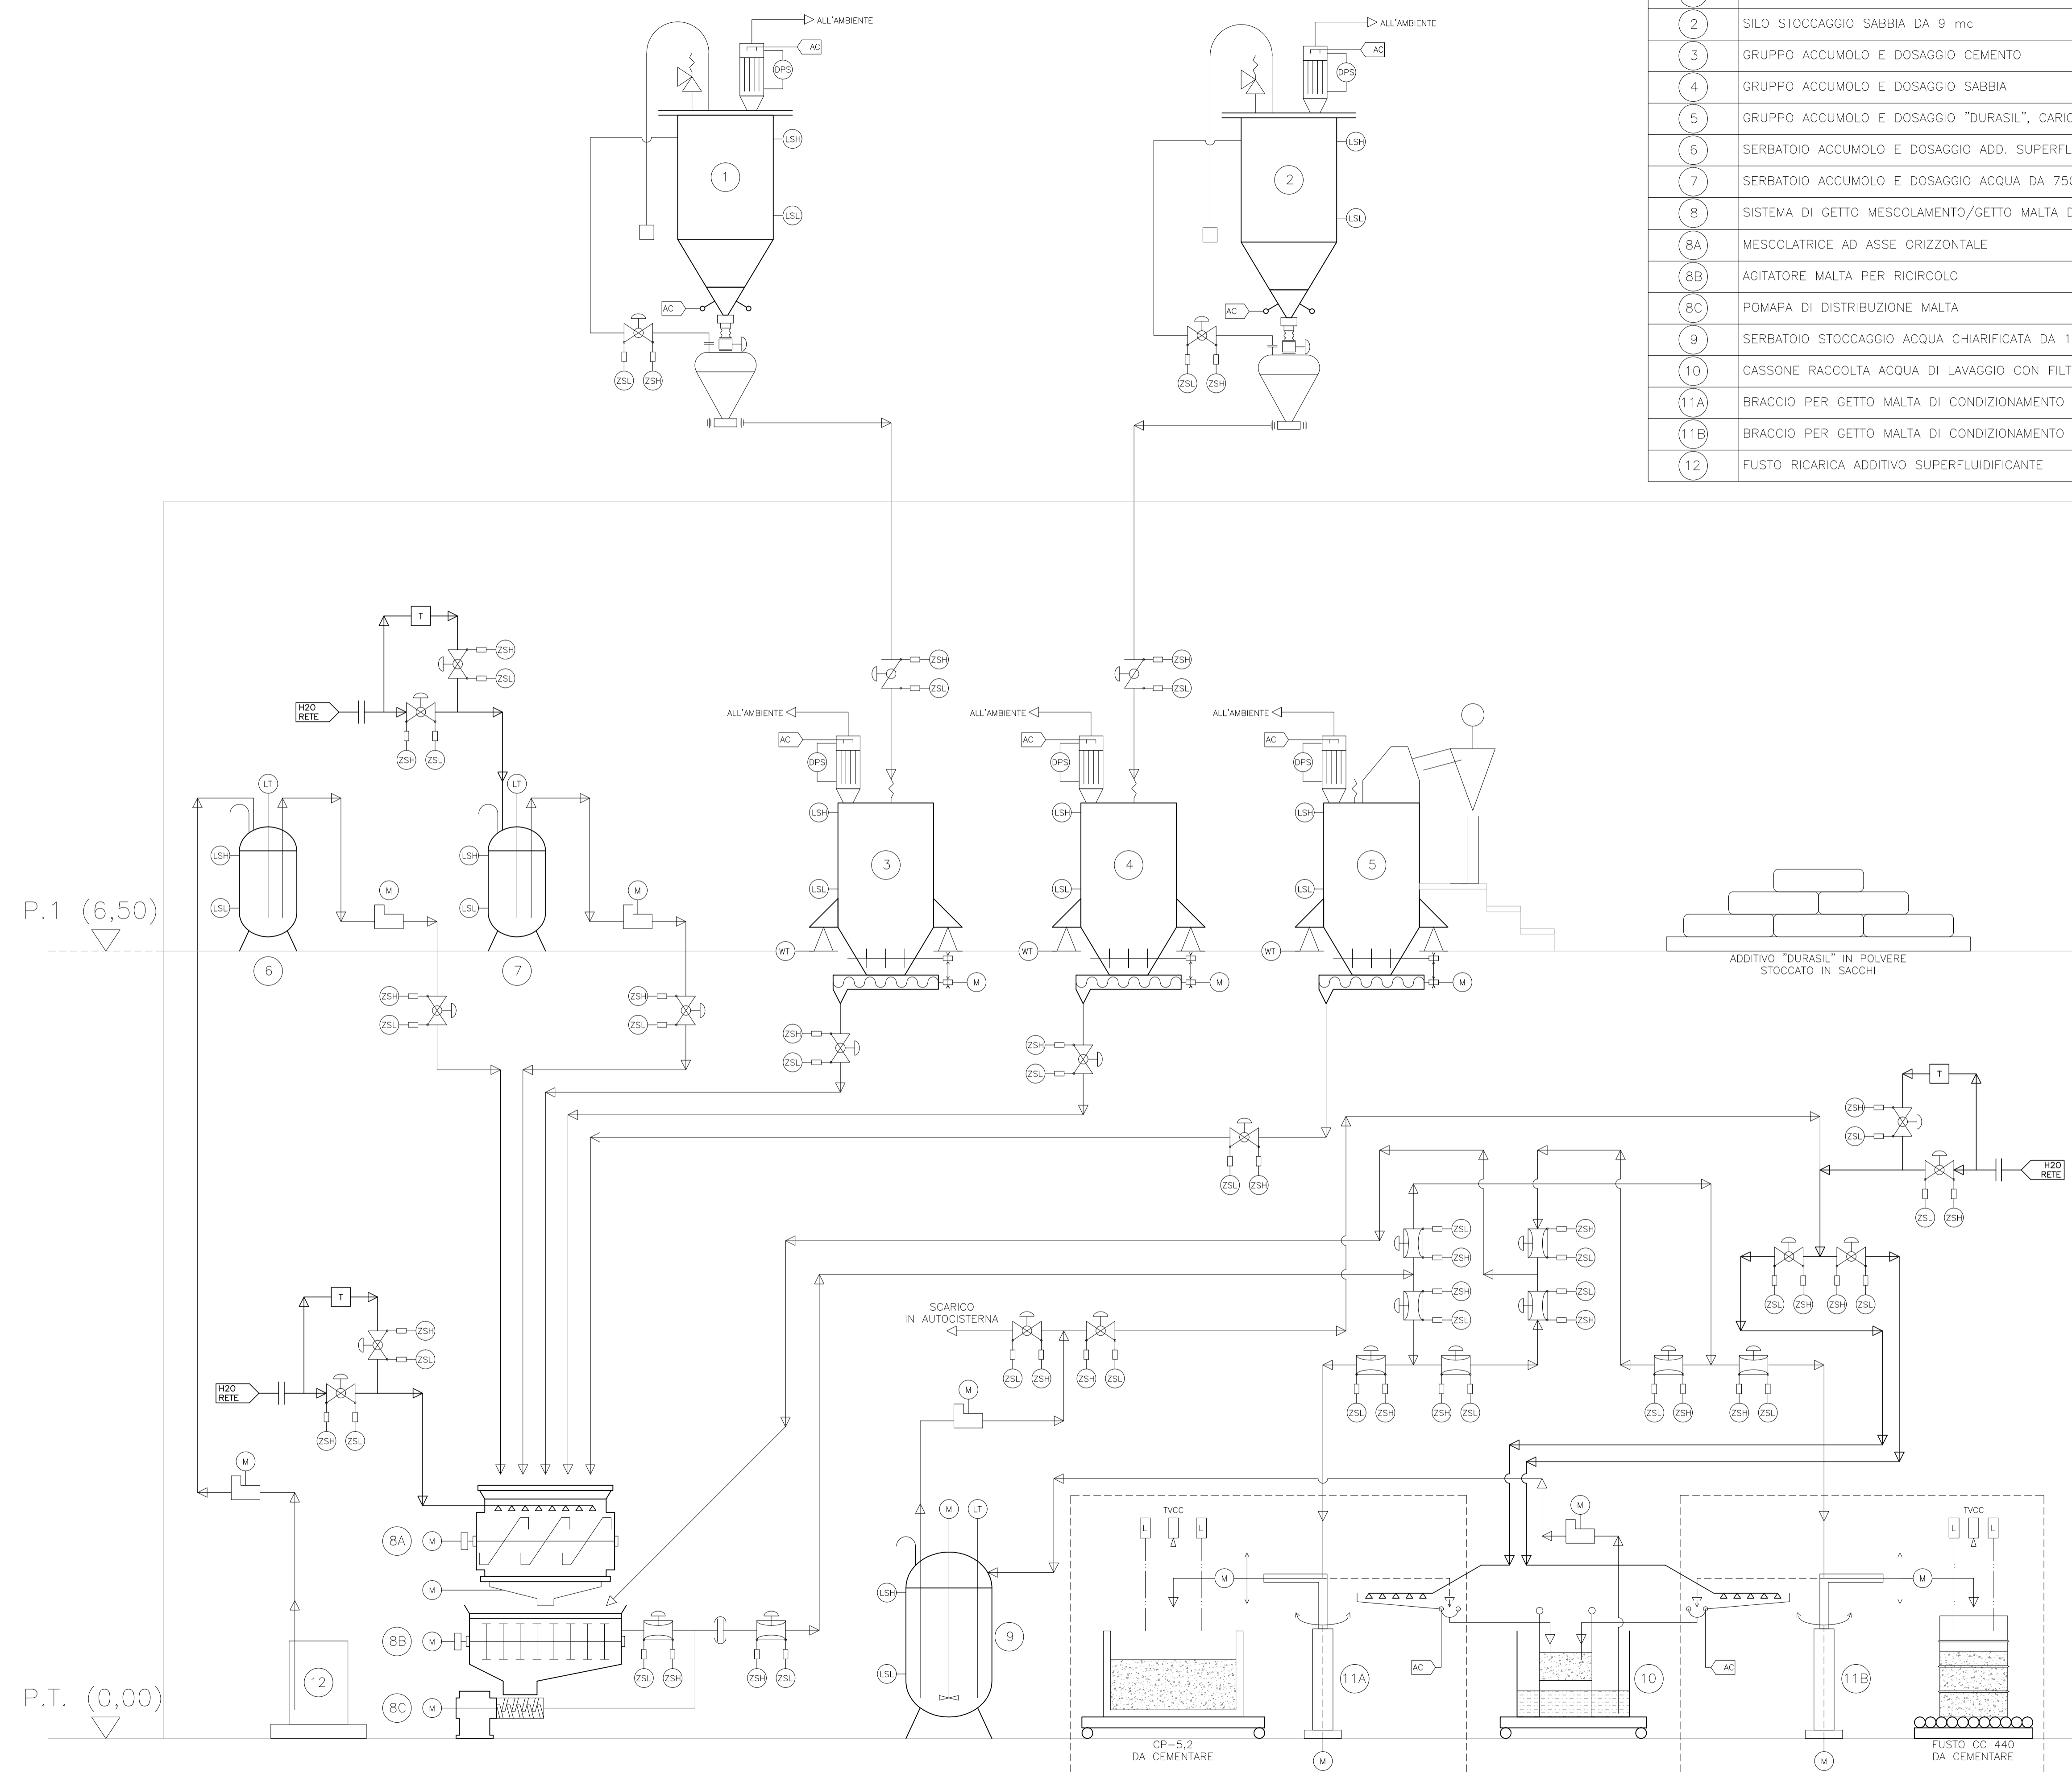

ELENCO ELABORATI ITR DI RIFERIMENTO	
Codici	Titoli elaborati
DN DN 00240	ITR - Relazione descrittiva generale
DN DN 00241	ITR - Relazione generale sistemi elettrici
DN DN 00244	ITR - Relazione generale sistema di automazione e controllo
DN DN 00245	ITR - Relazione descrittiva impianto di betonaggio
DN DN 00247	ITR - Layout pianta quota 0,00
DN DN 00248	ITR - Layout pianta quota 6,50
DN DN 00249	ITR - Layout pianta coperture
DN DN 00250	ITR - Layout sezioni 1
DN DN 00251	ITR - Layout sezioni 2
DN DN 00261	ITR - Layout impianto di betonaggio
DN DN 00262	ITR - Assieme braccio di cementazione
DN DN 00263	ITR - Sinottico funzionale e flusso di processo
DN DN 00268	ITR - Schema impianto di betonaggio

P.1 (6,50)

P.T. (0,00)

Scriviamo insieme un futuro più sicuro

01	30/06/2015						
REV.	DATA	DESCRIZIONE DELLA REV.	INCARICATO	COLLABORAZIONI	VERIFICA	APPROVATO	AUTORIZZATO DA
		Revision description	Prepared by	Cooperators	Checked out by	Approved by	Issued by
		PROGETTO Deposito Nazionale DN - Deposito			TITOLO Impianto Trattamento Rifiuti - Schema impianto di betonaggio		
STRUTTURA RICHIEDENTE		Dis. N.	DN DN 00268	LIVELLO P	ESITO SORVEGLIANZA		
SCALA		TIPO EL.	D	DI	Employer review		
FORMATO		SOSTITUISCE IL	DEN	SOSTITUITO DAL	<input checked="" type="checkbox"/> POSITIVO <input type="checkbox"/> NEGATIVO <input type="checkbox"/> COME CORRETTO <input type="checkbox"/> PER INFORMAZIONE		
varie		Replaces dwg no.		Replaced by dwg no.	<input type="checkbox"/> SI <input type="checkbox"/> NO		
<small>IL PRESENTE ELABORATO E' DI PROPRIETA' DI SOGIN S.P.A. E' FATTO DIVIETO A CHIUNQUE DI PROCEDERE, IN QUALSIASI MODO E SOTTO QUALSIASI FORMA, ALLA SUA PRODUZIONE, ANCHE PARZIALE, OVVERO DI DIVULGARRE A TERZI QUALSIASI INFORMAZIONI IN MERITO, SENZA PREVENTIVA AUTORIZZAZIONE RILASCIATA PER SCRITTO DA SOGIN S.P.A. This document is the property of SOGIN S.P.A. It is strictly forbidden to reproduce this document, in whole or in part, and to provide to others any related information, without previous written consent of SOGIN S.P.A.</small>							