



Codici	Titoli elaborati	Item
DN DN 00068	USM - Relazione descrittiva generale	XXX
DN DN 00074	USM - Planimetria generale gallerie tecniche - pianta e sezioni	
DN DN 00075	USM - Planimetria generale copertura finale - pianta e sezioni	
DN DN 00076	USM - Planimetria generale Celle di Deposito - Pianta e sezioni	
DN DN 00077	USM - Architettico Cella di Deposito	
DN DN 00081	USM - Assieme generale gru a cavalletto	
DN DN 00082	USM - Fasi di caricamento celle	
DN DN 00096	USM - Sinottico caricamento moduli, sabbia e predalle	
DN DN 00131	USM - Fase operativa di riempimento di celle con sabbia	
DN DN 00132	USM - Assieme tramoggia di caricamento sabbia	

# FASE OPERATIVA DI RIEMPIMENTO CELLA CON SABBIA

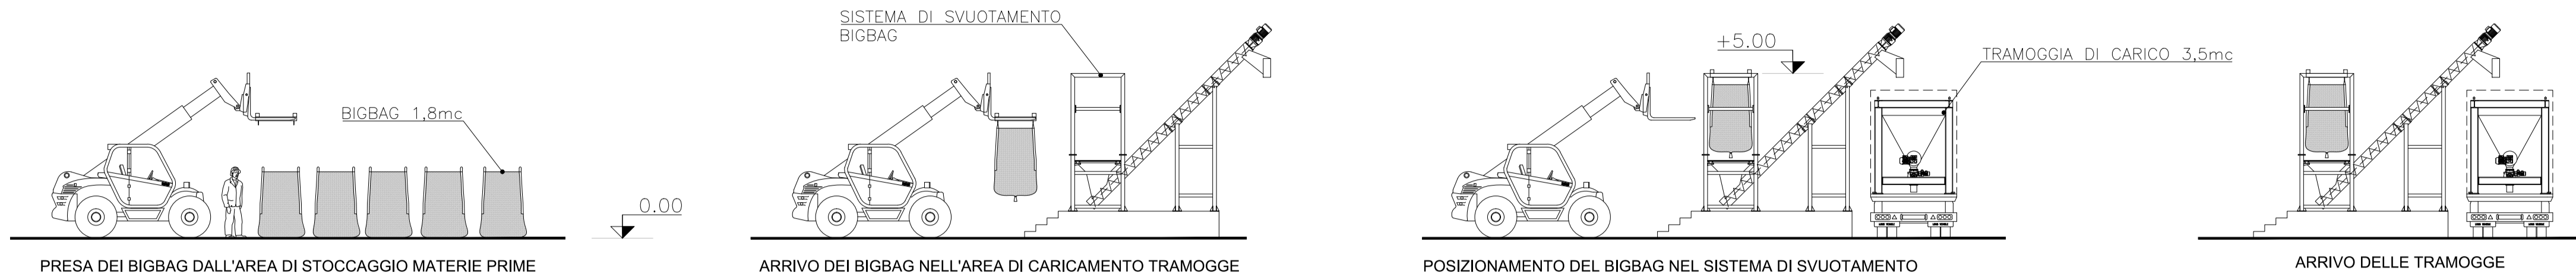


## FASE DI CARICAMENTO DEI BIG BAG (AREA DI LAVORO IPC)

IPC ◀ ▶ USM

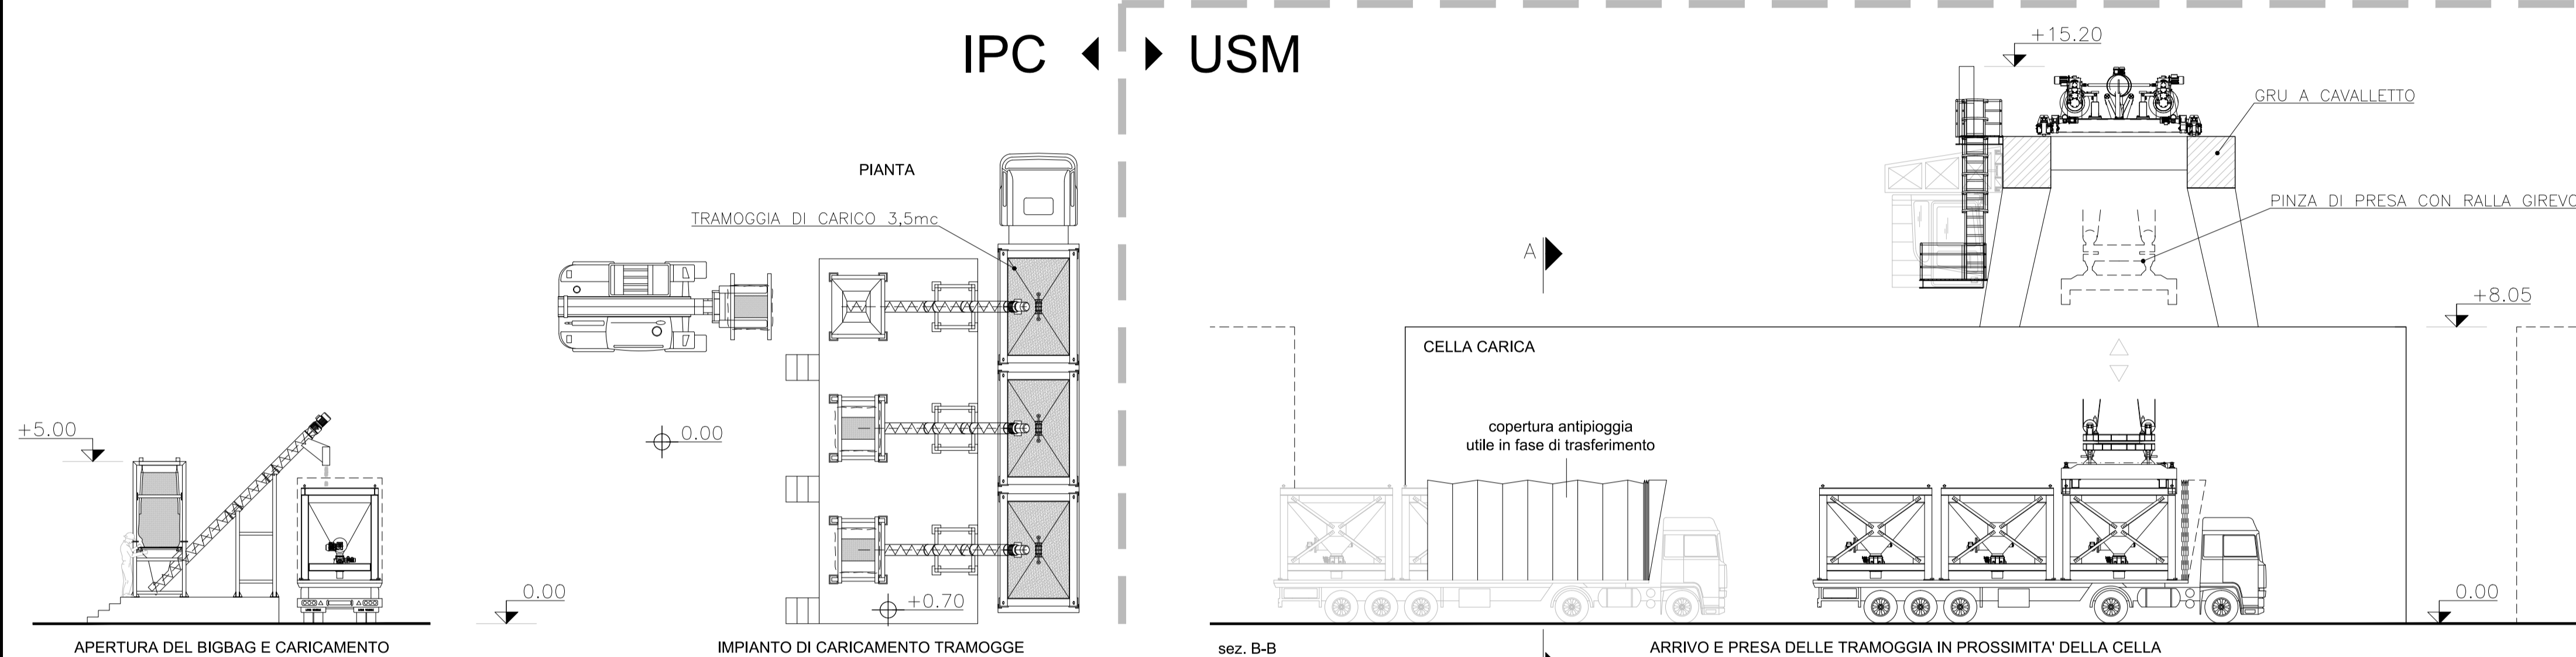

## FASE DI RIEMPIMENTO (AREA DI LAVORO USM)

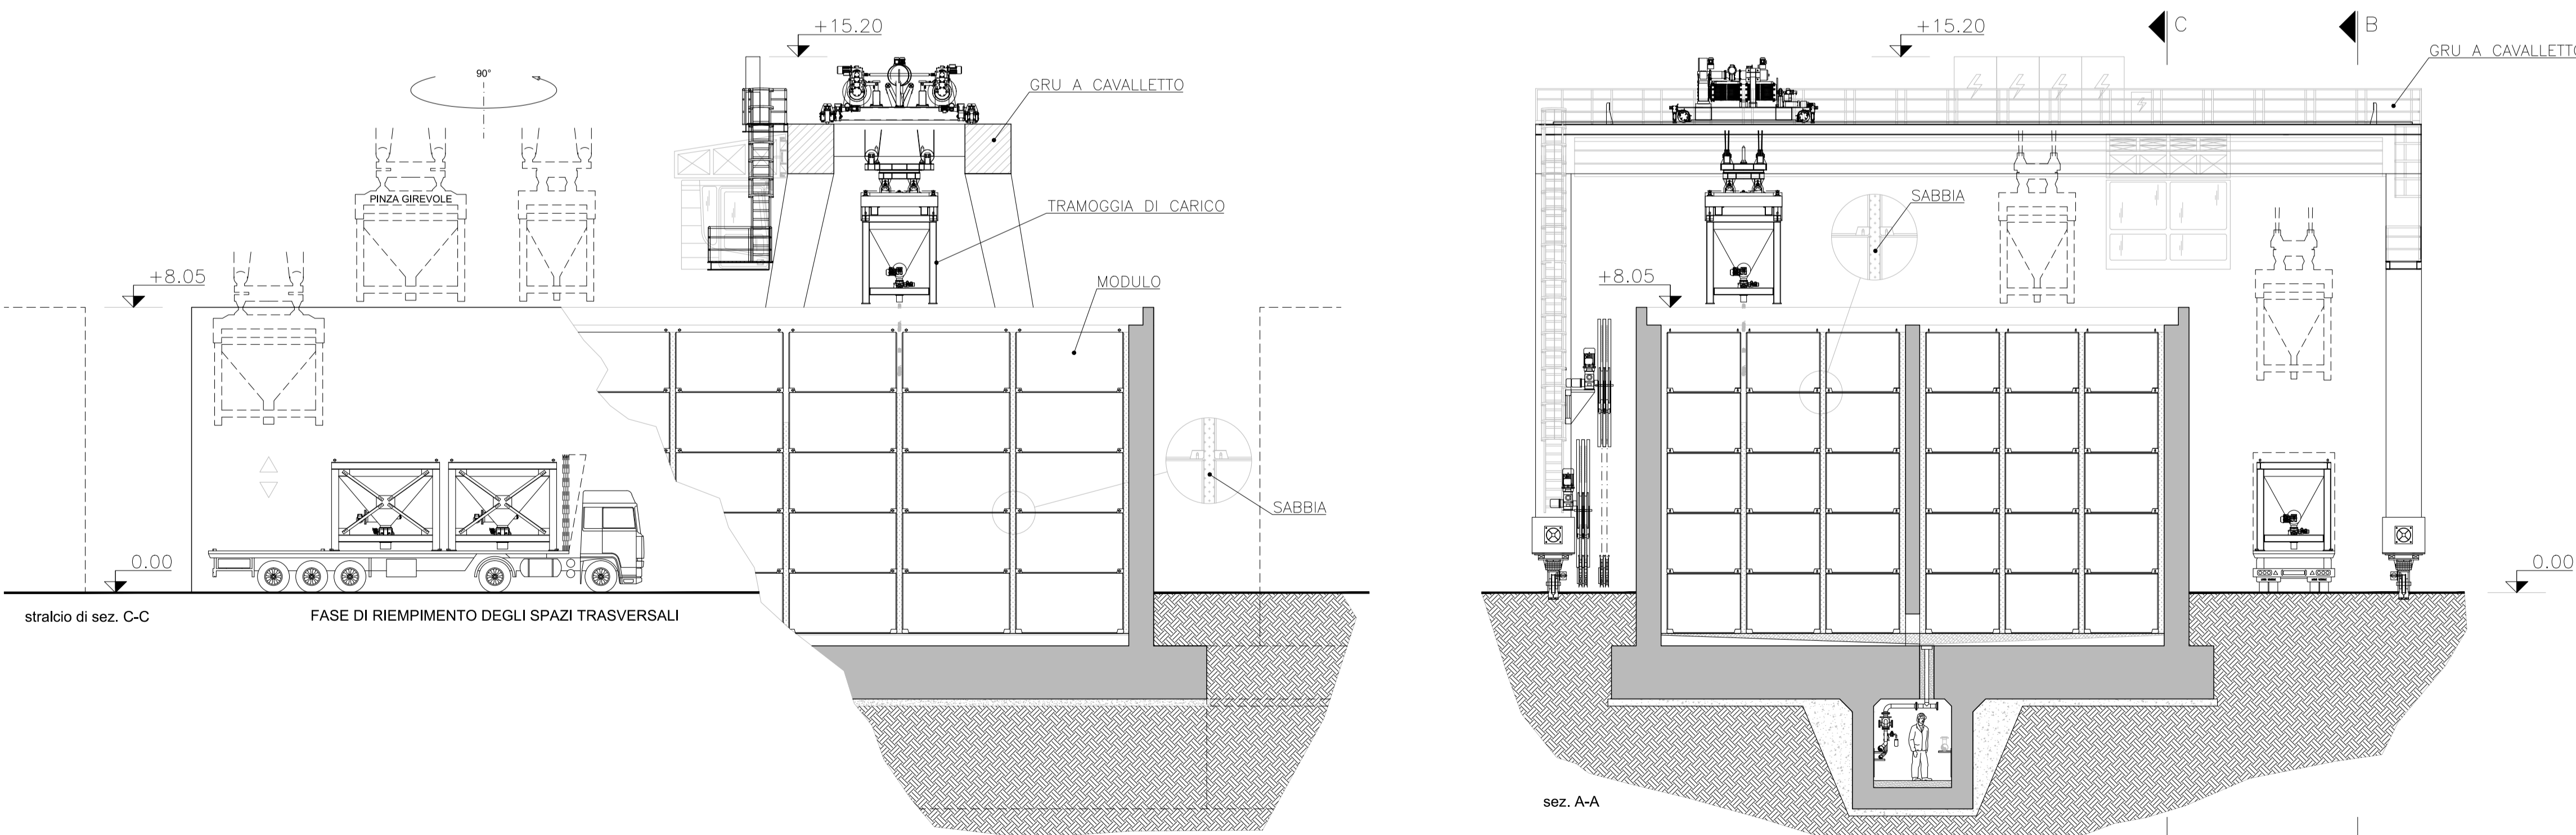

## FASE DI RIEMPIMENTO

03	02/03/2018						
REV.	DATA	DESCRIZIONE DELLA REV.	INCARICATO	COLLABORAZIONI	VERIFICA	APPROVATO	AUTORIZZATO DA
Rev.	Date	Revision description	Prepared by	Cooperations	Checked out by	BENEFITARE	Issued by
		<b>PROGETTO</b> Deposito Nazionale DN - Deposito					ESITO SORVEGLIANZA Emptier review
		TITOLO Unita Smaltimento Moduli - Fase operativa di riempimento di celle con sabbia					<input checked="" type="checkbox"/> POSITIVO Approved
		SCALA varie					<input type="checkbox"/> NEGATIVO Not approved
		Dis. N. DN DN 00131					<input type="checkbox"/> COME CORRETTO Revised
		LIVELLO P					<input type="checkbox"/> PER INFORMAZIONI For information only
		SOSTITUISCE IL xx xx xxxxx					NOME FILE DN DN 00131 - USM - Fase operativa di riempimento di celle con sabbia.dwg

Livello di Categorizzazione: Pubblico, Interno, Controllato, Ristretto - riproduzione vietata  
 Il presente elaborato è di proprietà di Sogin S.p.A. E' fatto divieto a chiunque di procedere, in qualsiasi modo e sotto qualsiasi forma, alla sua riproduzione, anche parziale, ovvero di divulgarla a terzi qualsiasi informazione in merito, senza autorizzazione rilasciata per scritto da Sogin S.p.A.